
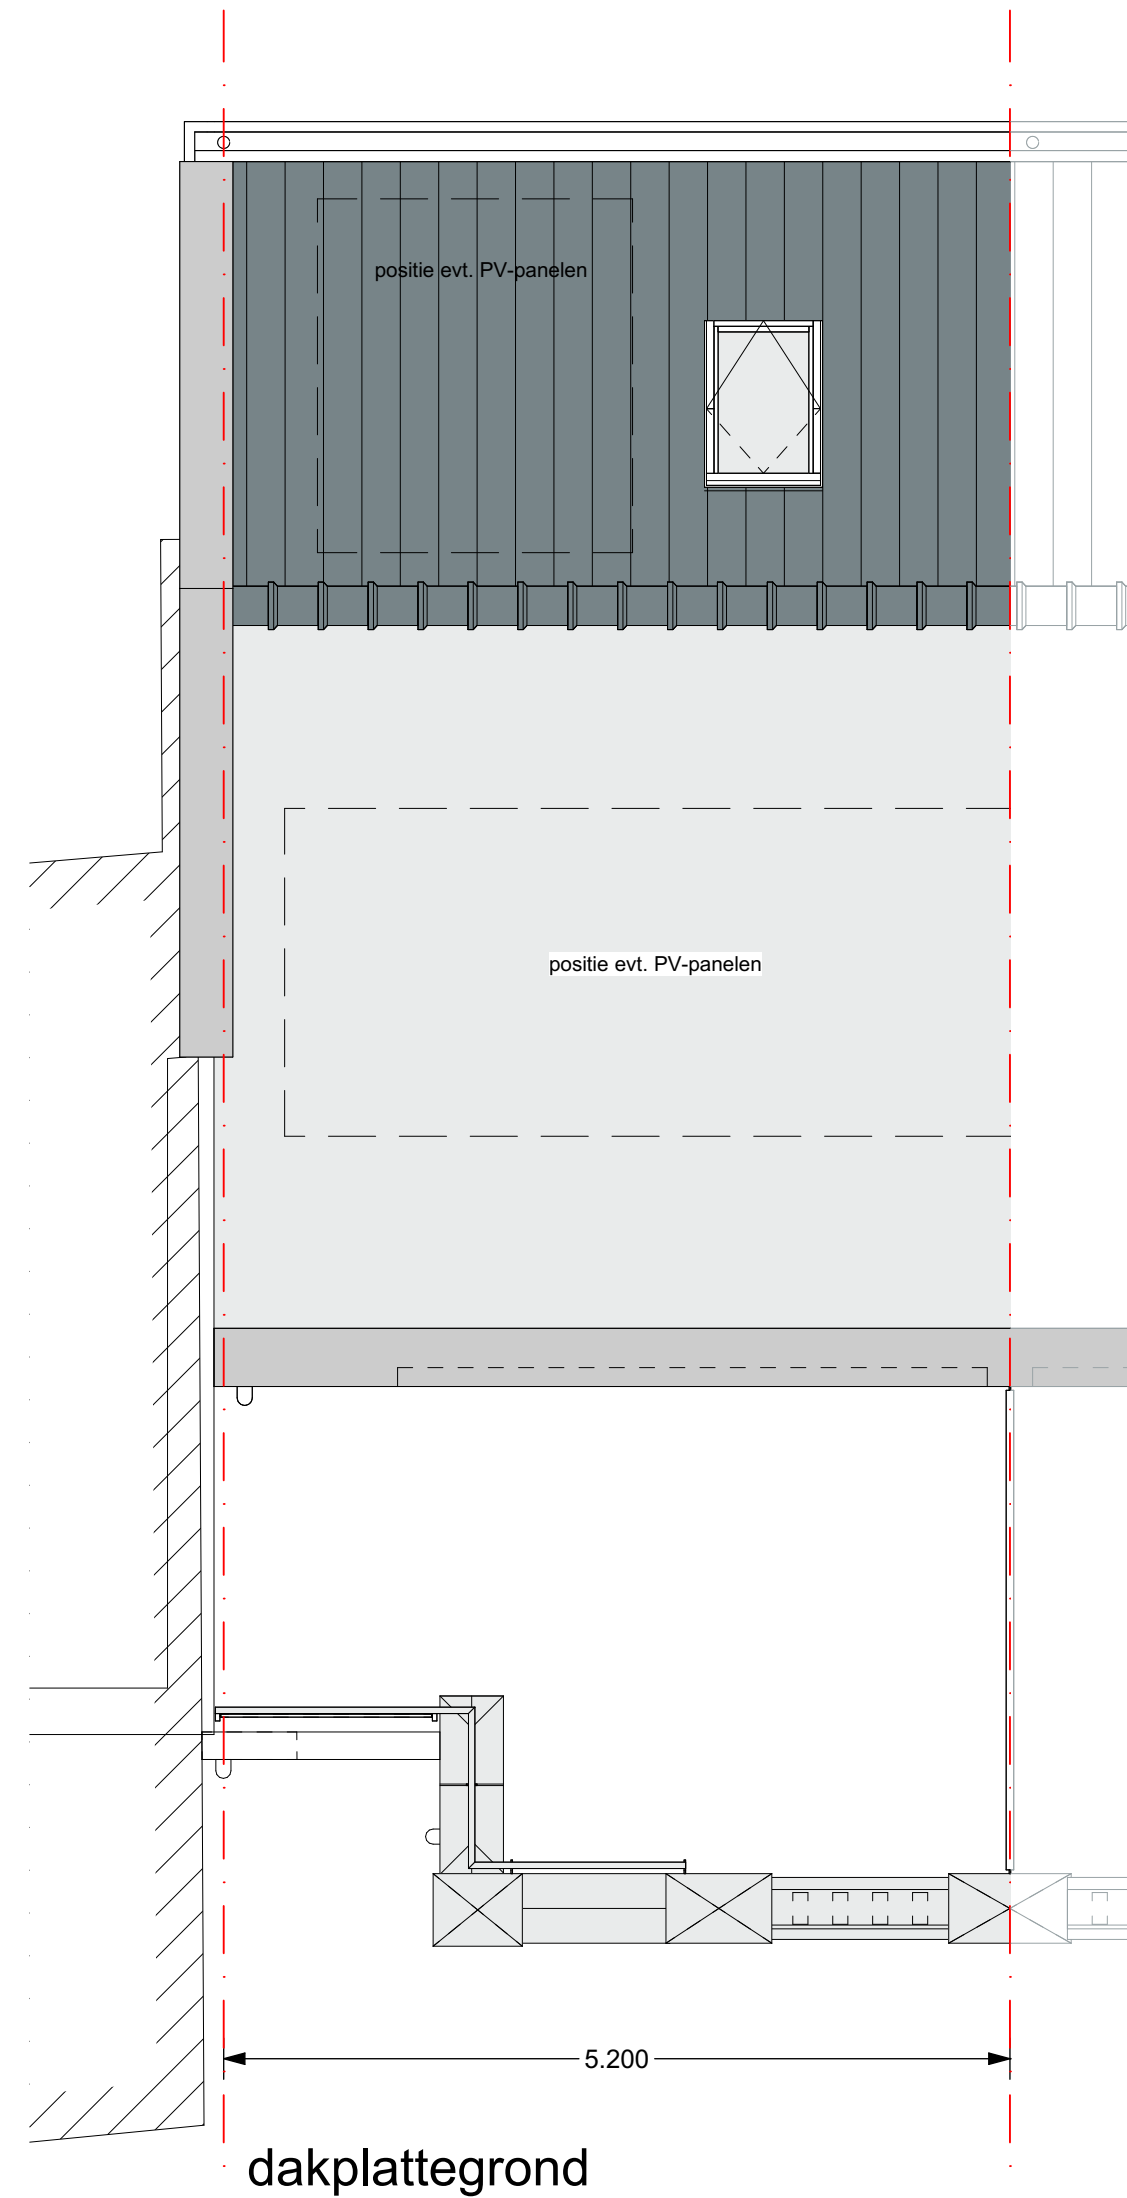
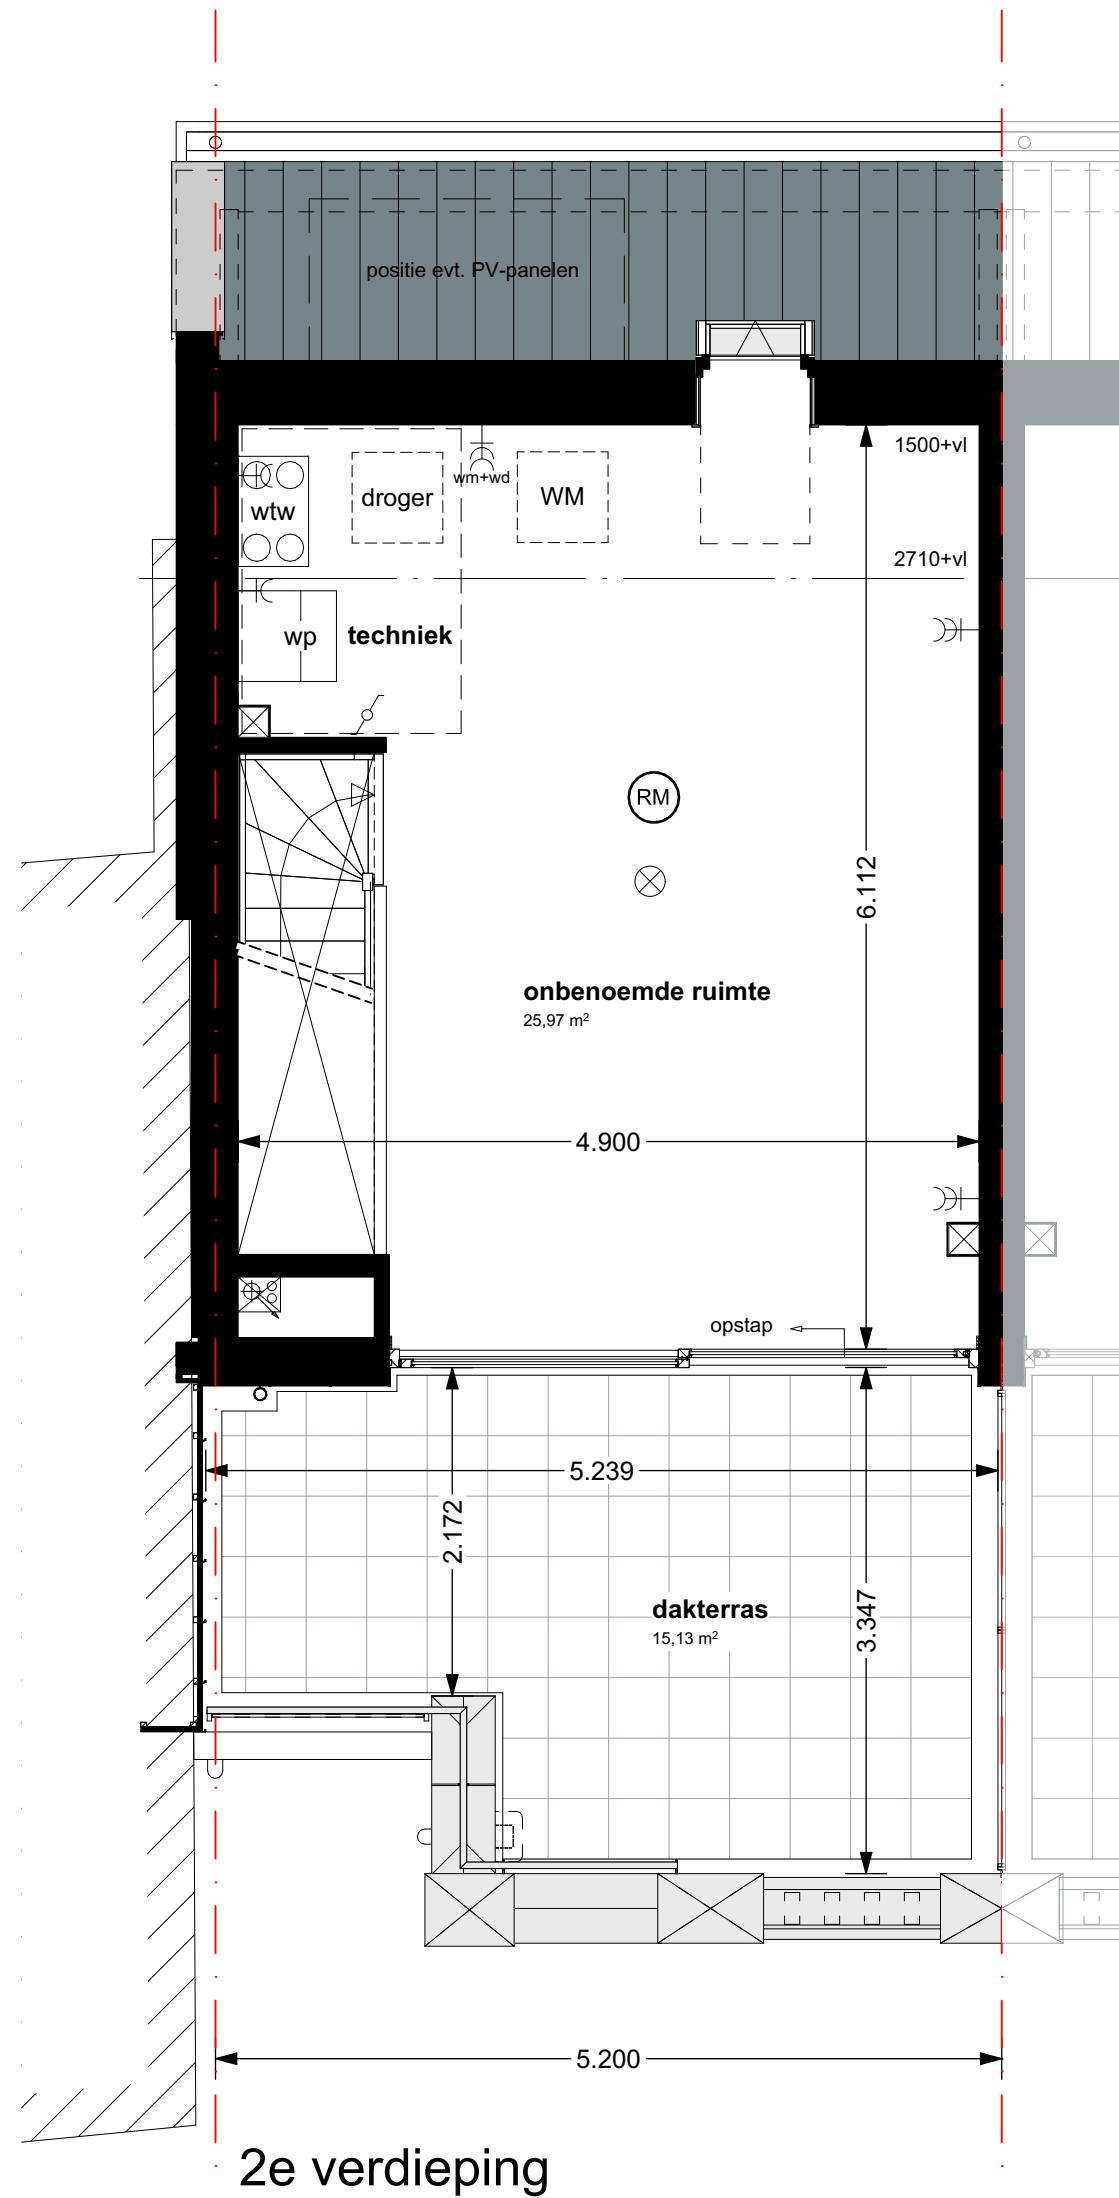
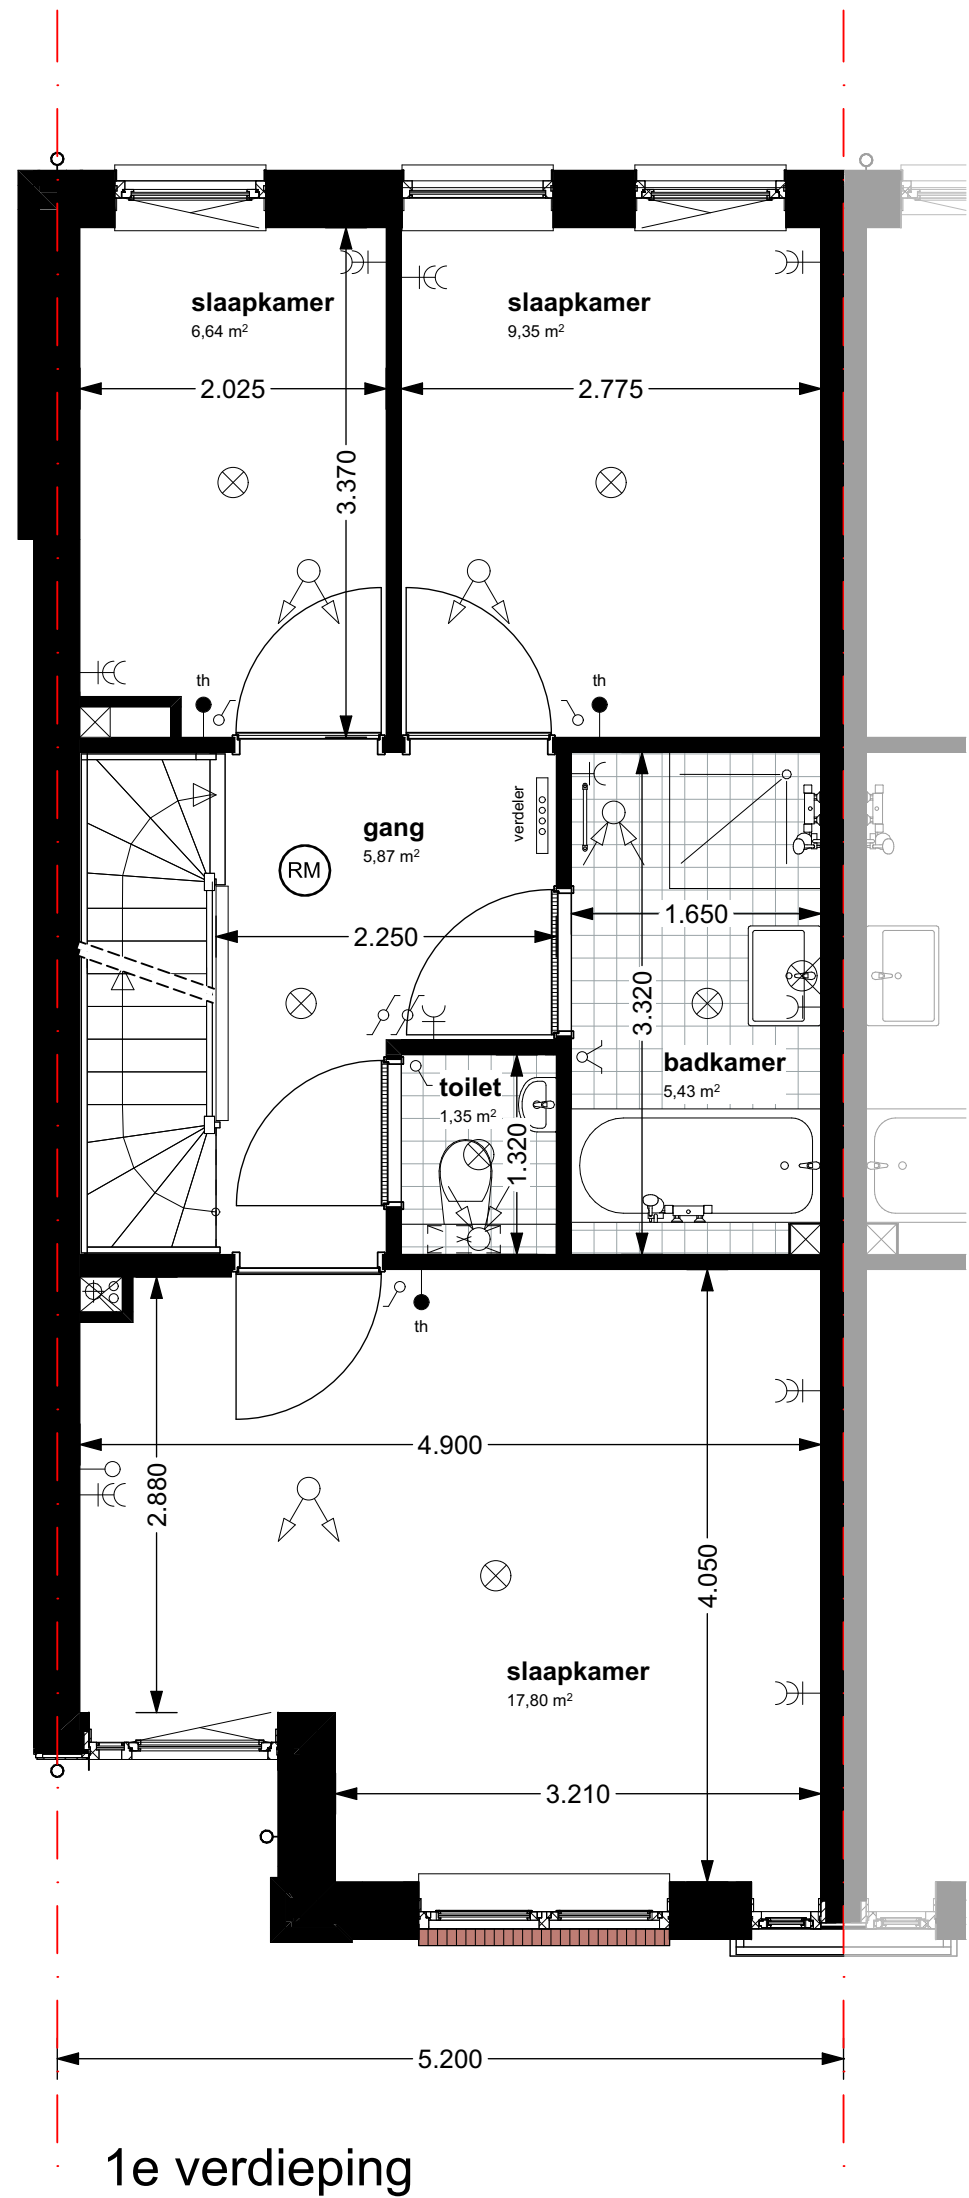


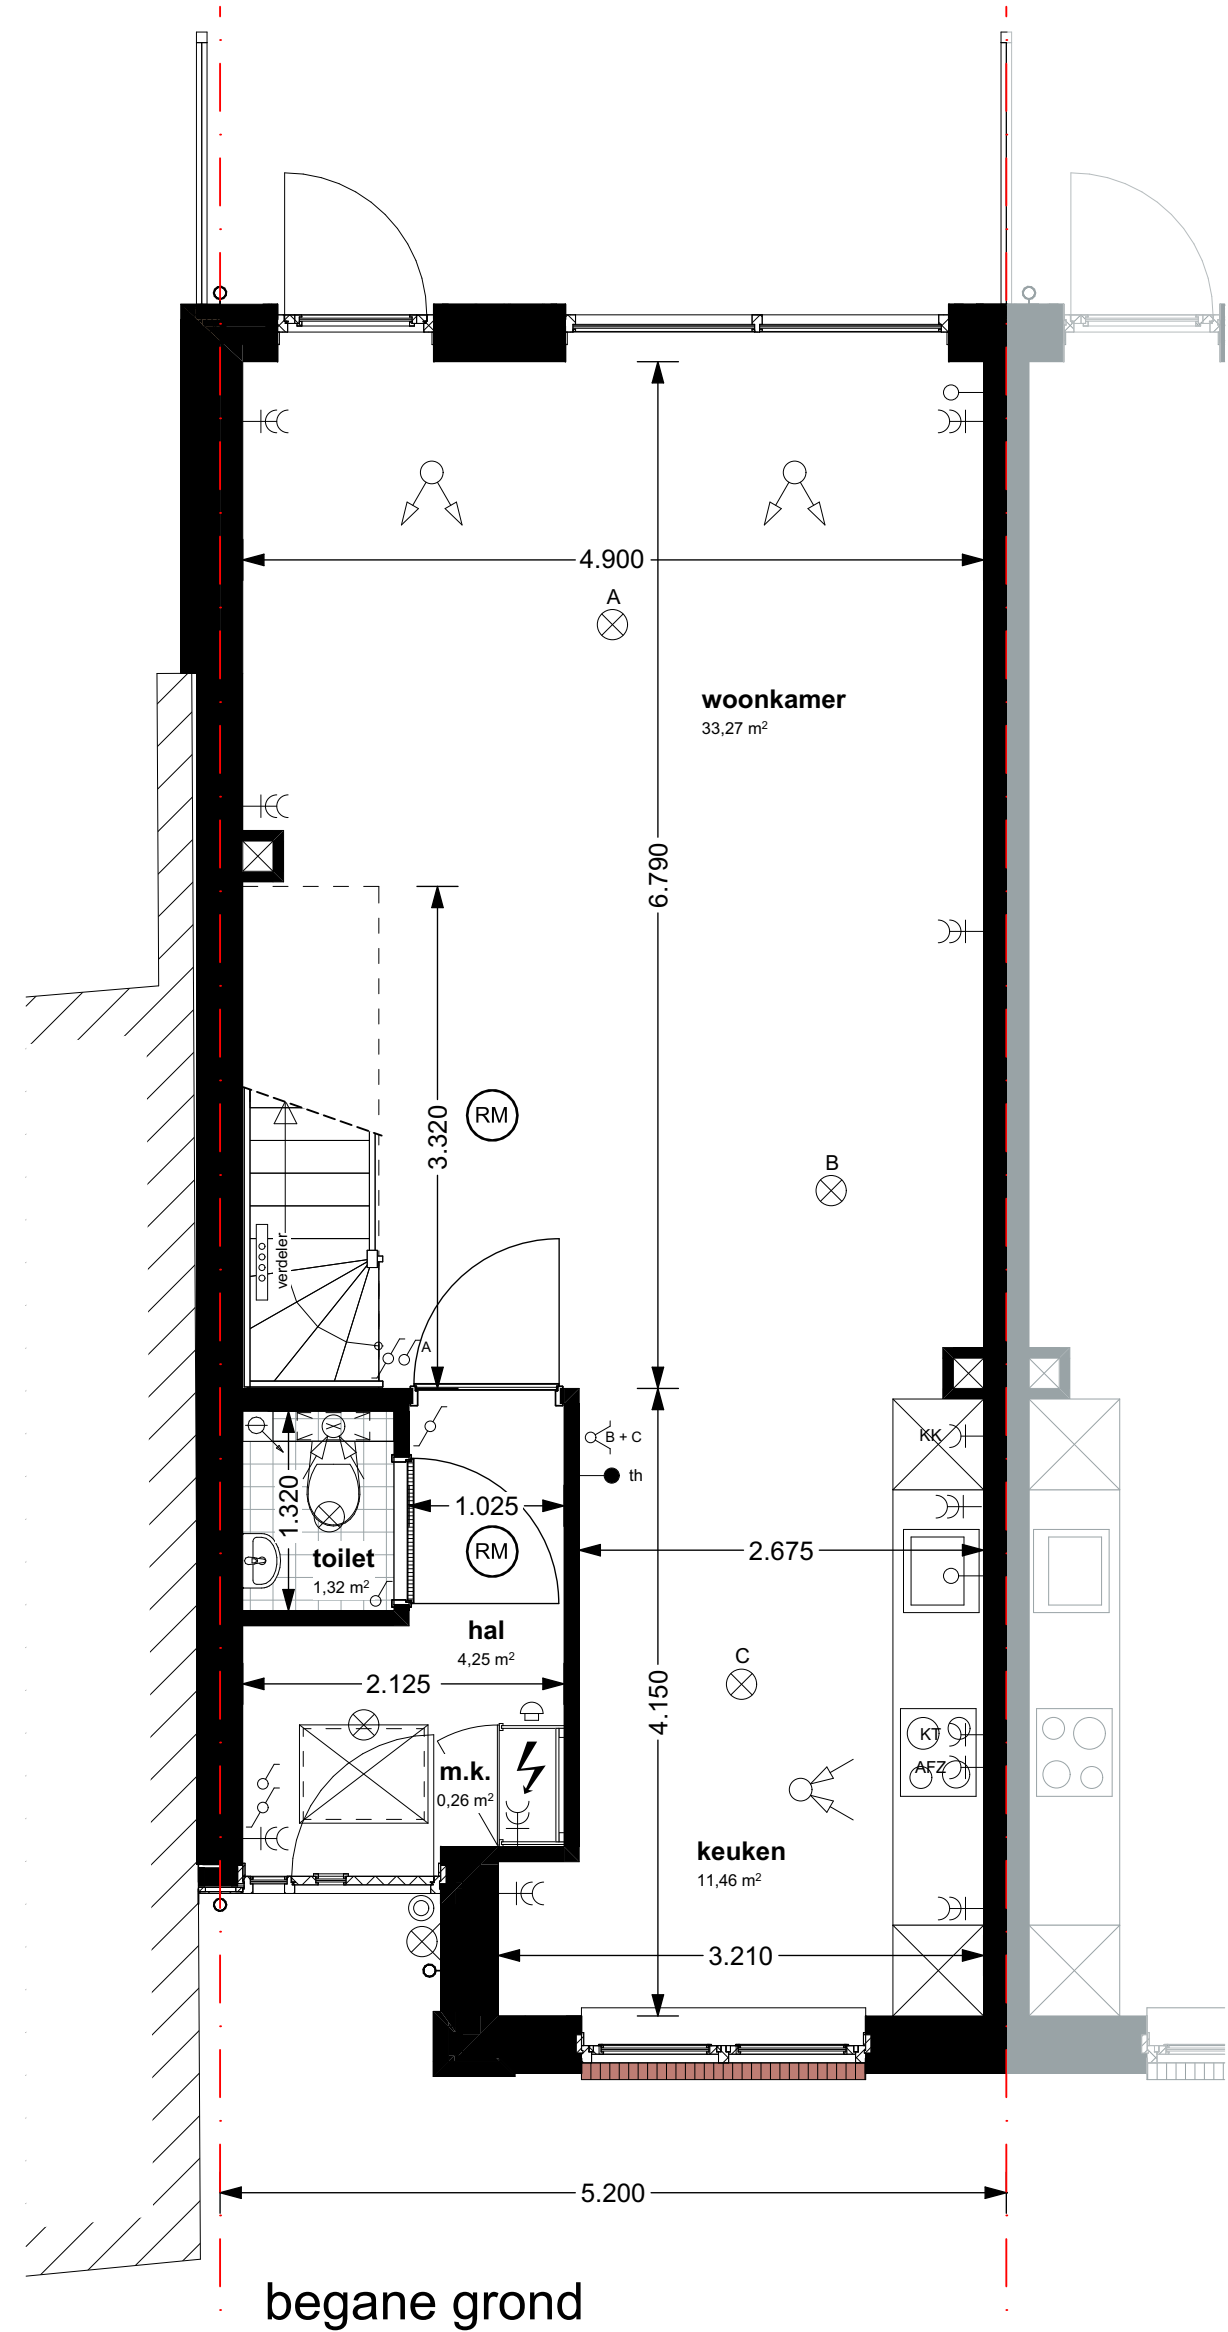

RENVOOI ELEKTRA

- schakelaar
- serieschakelaar
- wisselschakelaar
- enkele wandcontactdoos met randaarde
- wandcontactdoos tbv kooktoestel
- wandcontactdoos tbv afzuigkap
- wandcontactdoos tbv wasmachine+droger
- dubbele wandcontactdoos met randaarde
- loze aansluiting
- bedrade aansluiting tbv thermostaat
- th
- bel
- drukknop deurbel
- meterkast
- ruimte voorzien van optische rookmelder op 220V

RENVOOI VERWARMING

- wp opstelplaats warmtepomp
- verdelers vloerverwarming
- mechanische ventilatie d.m.v. Warmte Terug Win unit (WTW)
- mechanische ventilatie inblaaspunt
- mechanische ventilatie aanzuigpunt

RENVOOI OVERIGE




- WM opstelplaats wasmachine
- droger opstelplaats wasdroger

RENVOOI VERLICHTING

- lichtpunt
- wandlichtpunt

Disclaimer:

De locatie van de installaties, hemelwaterafvoeren en elektra punten zijn indicatief. Afmetingen van installaties zijn tevens indicatief en kunnen afwijken van de werkelijkheid. De maten en oppervlakten zoals aangegeven op de tekeningen zijn circa maten in m¹, excl afwerking en gemeten op 1,5m1 boven de vloer. Er kunnen verschillen zijn met de werkelijkheid, maten dienen dan ook te allen tijde ingemeten te worden in het werk.

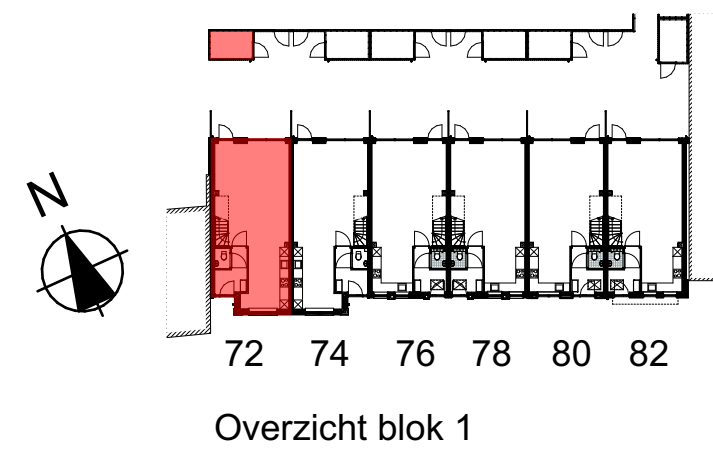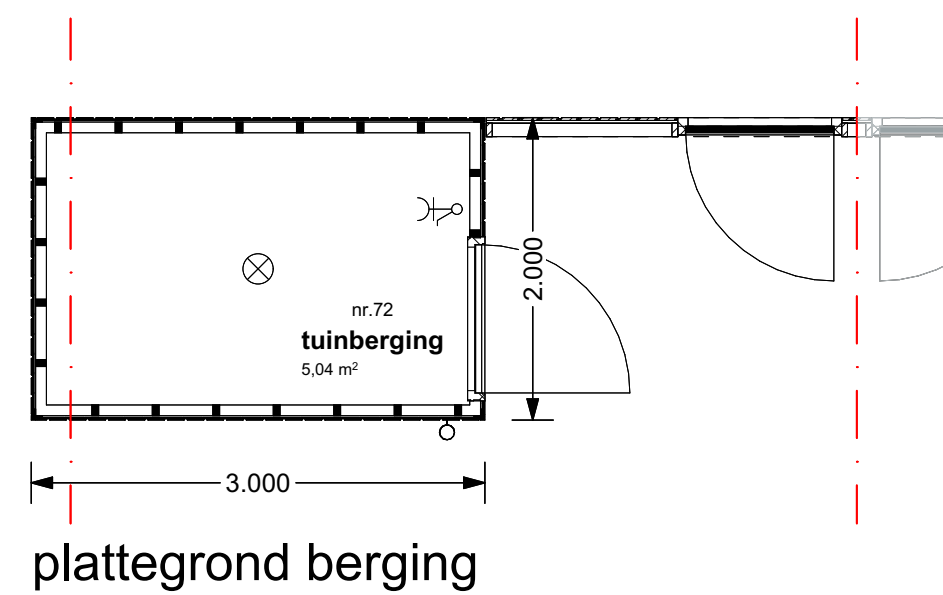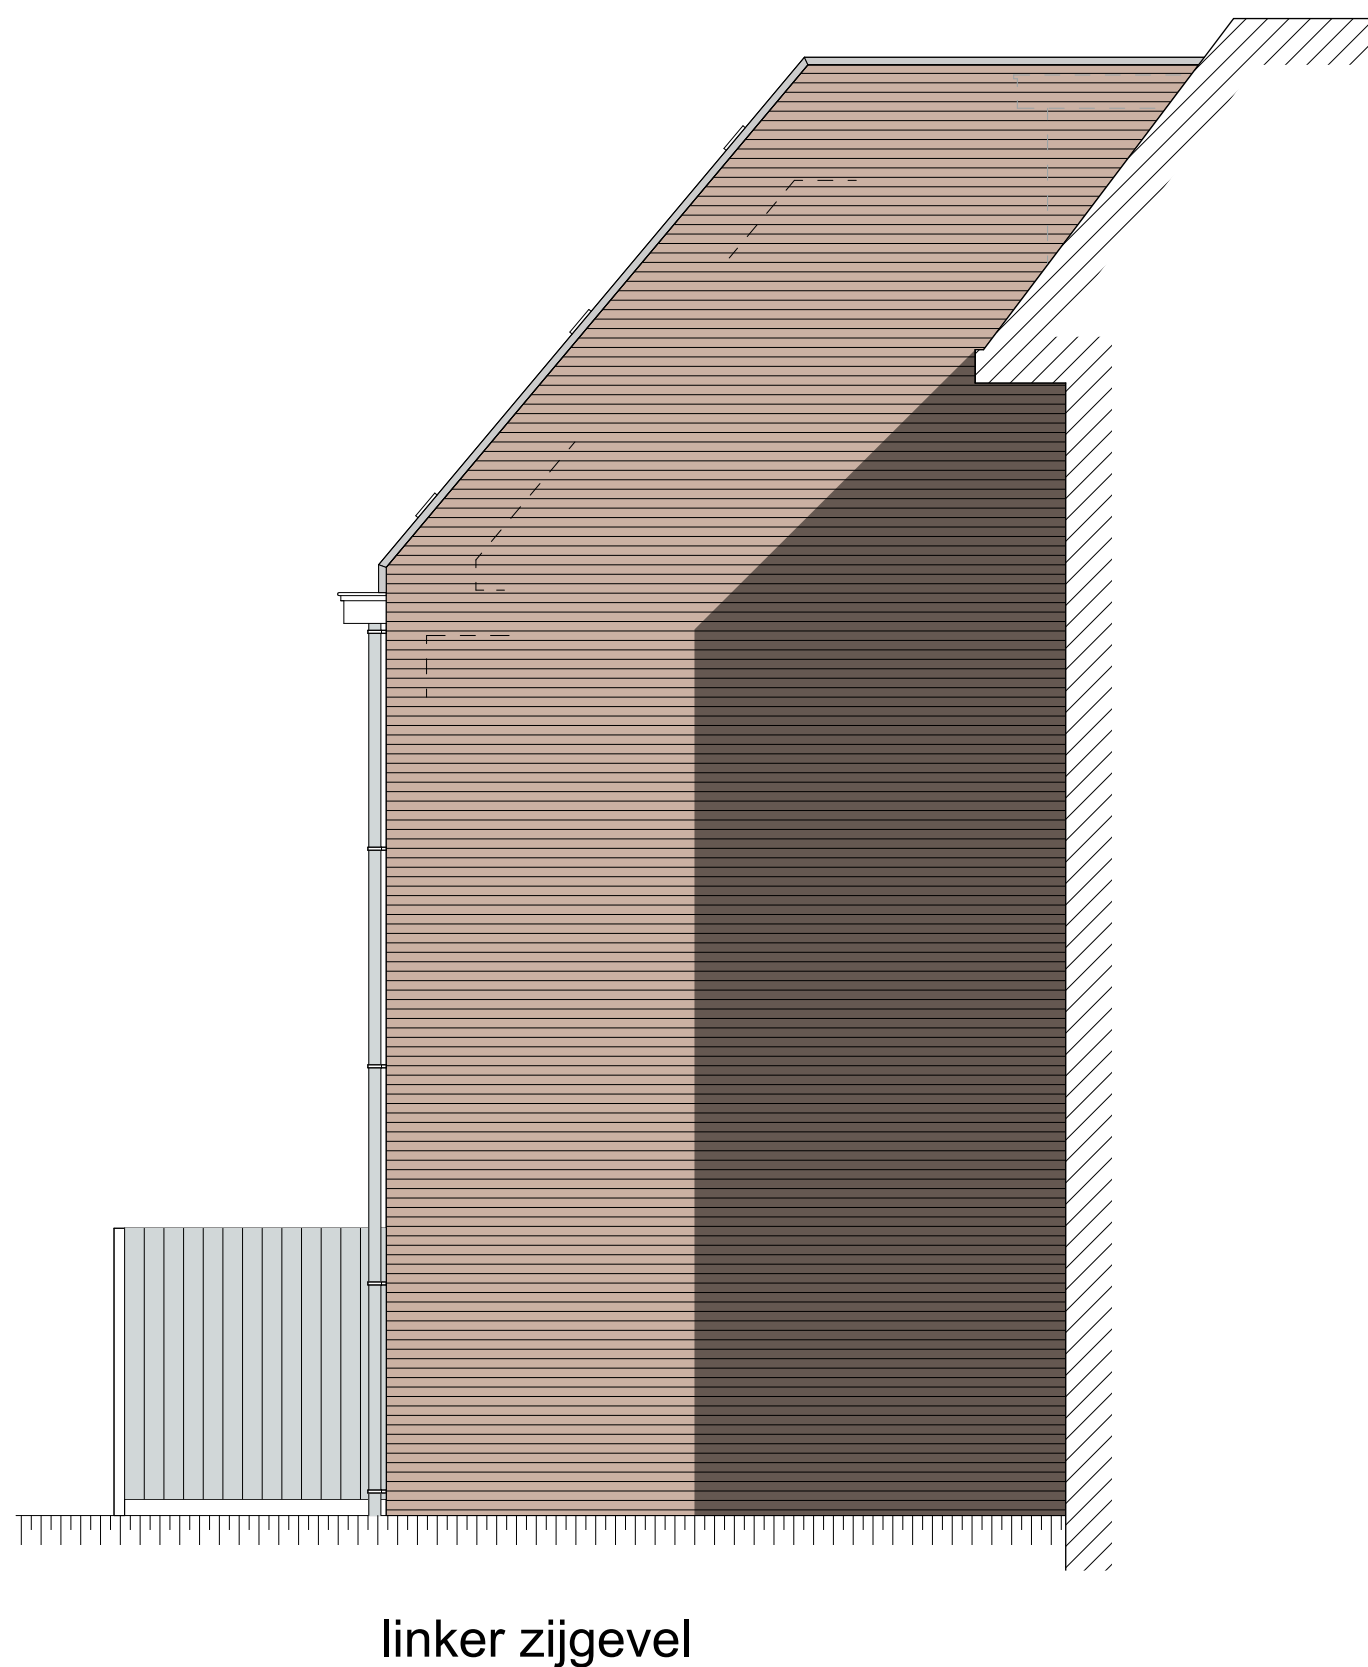

VERKOOPTEKENINGEN

project

woningbouw aan de Wilhelminastraat en Rijnkade te Bodegraven

opdrachtgever

Rohato v.d. Oudenrijn Beheer B.V.
Klipperaak 2
2411 ND Bodegraven

opdrachtgever

Klipperaak 2
2411 ND Bodegraven

datum

13-02-2026

get.

M.M.

wijziging

31138

werknr.

31138

bladnr.

VK-101

schaal

1:50

formaat

841 x 594

planresult

Architectuur, bouwmanagement en advies

adres

Wilhelminastraat 39
2411 CX Bodegraven

telefoon

(0172) 65 00 25

email

info@planresult.nl