

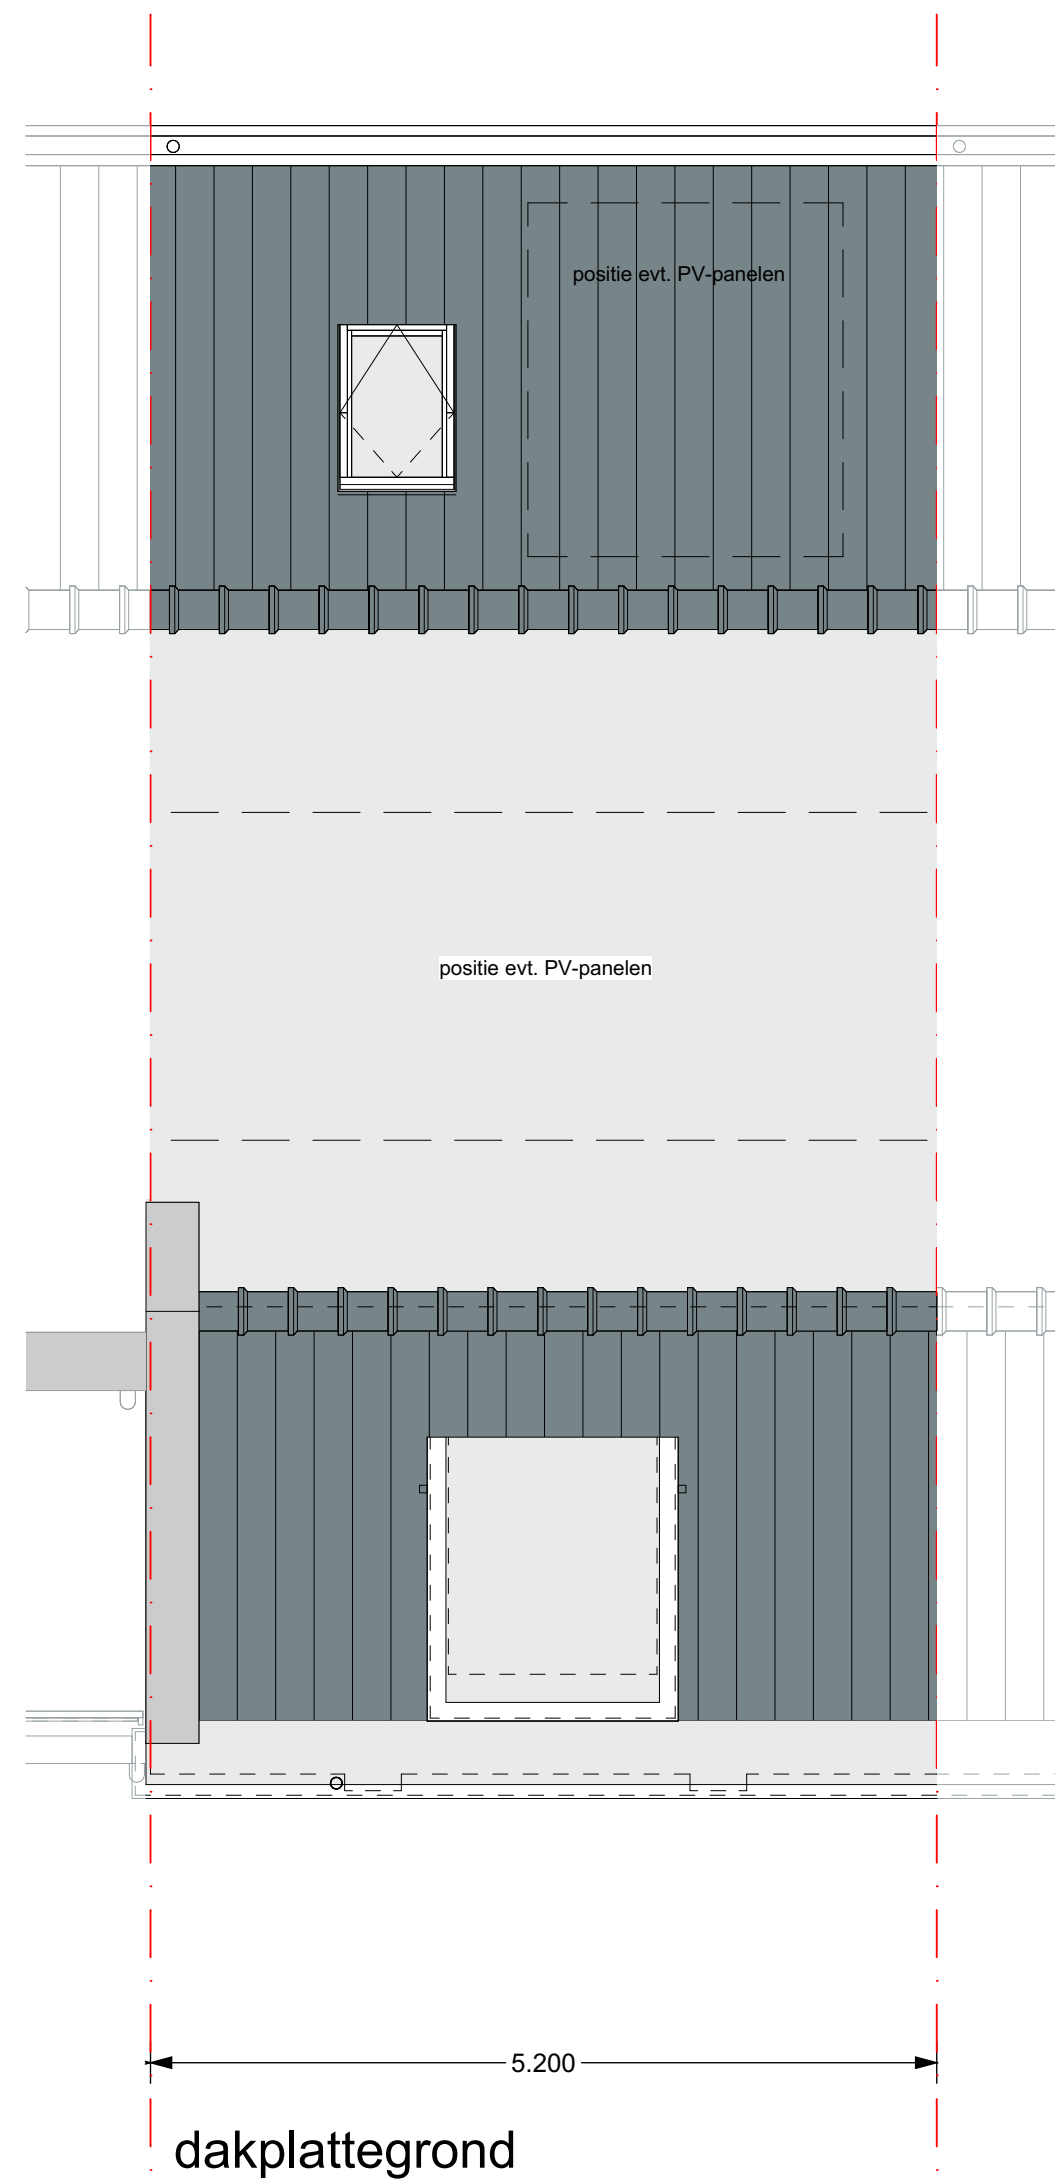
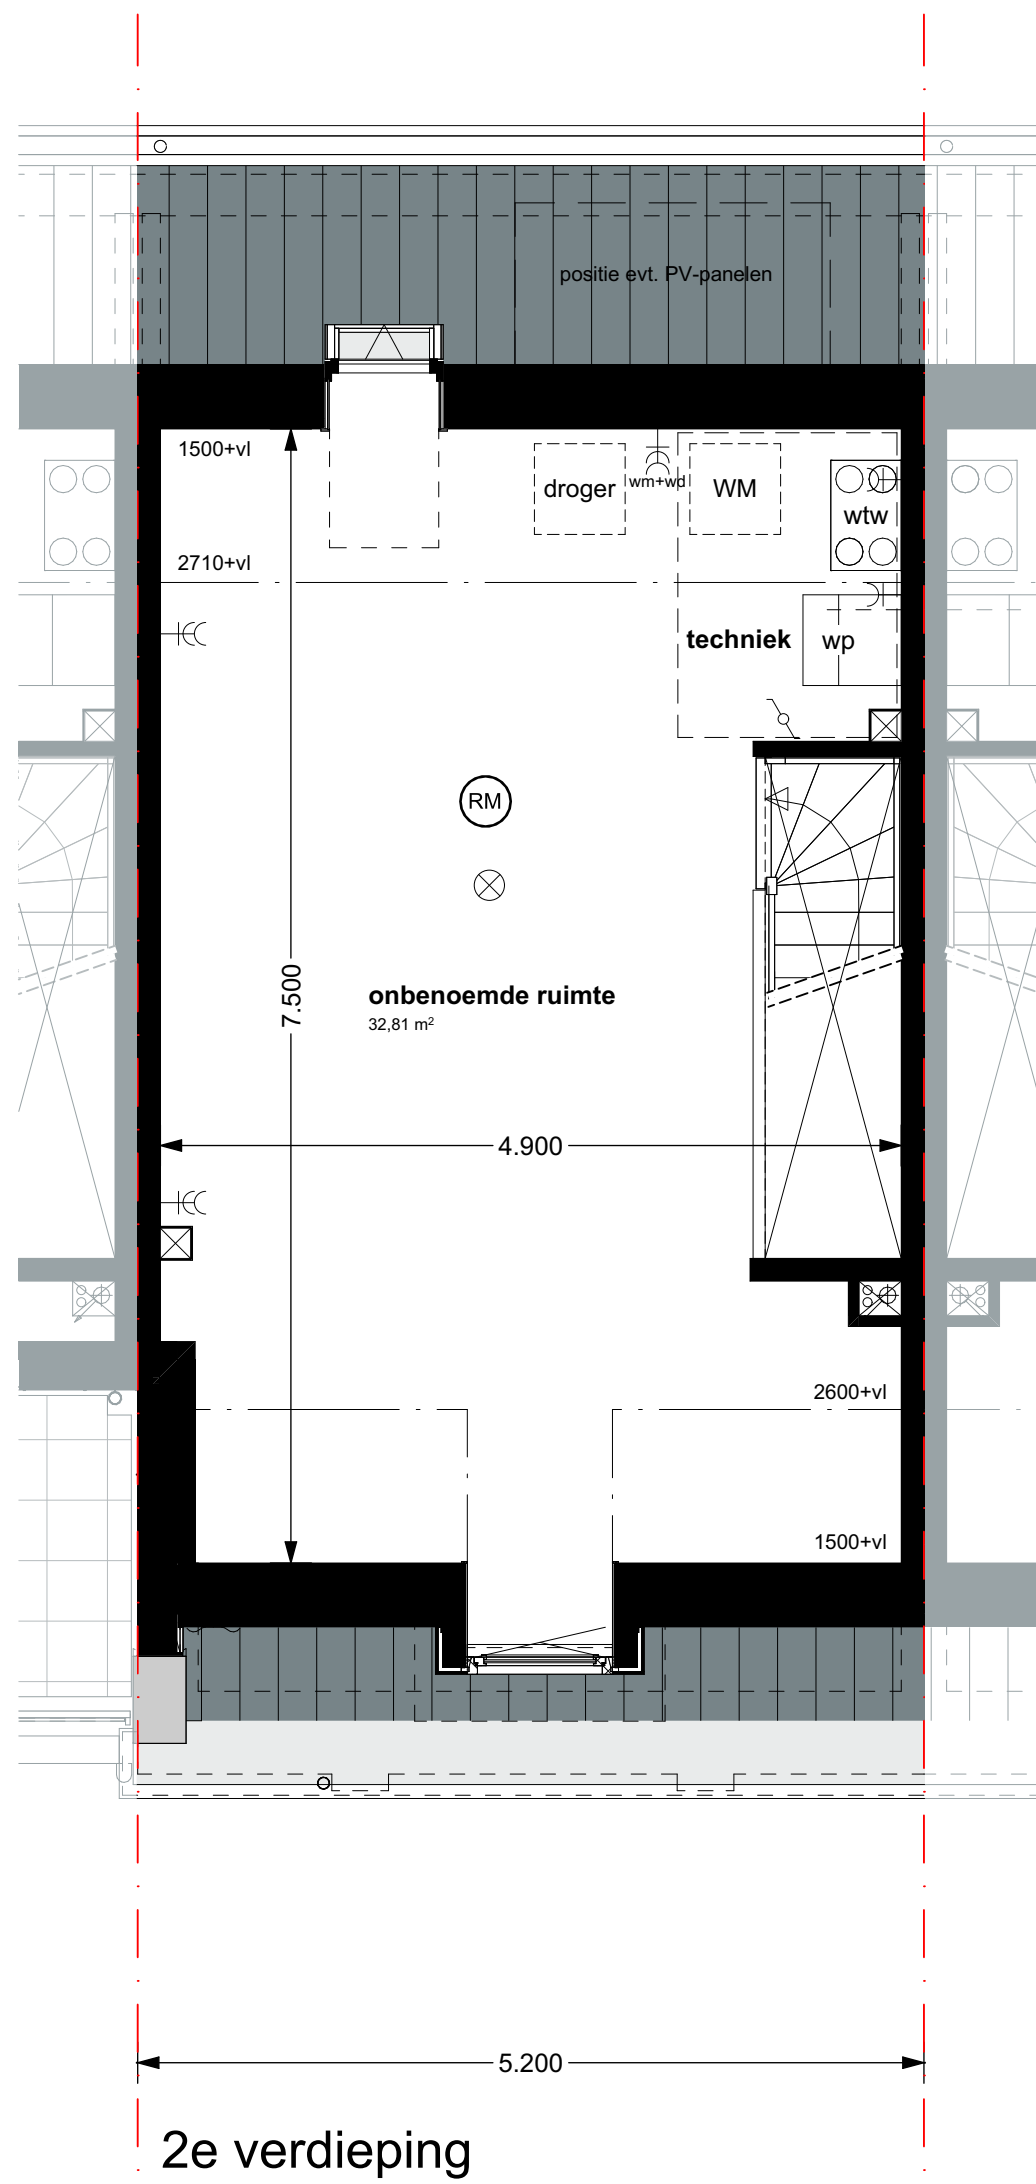
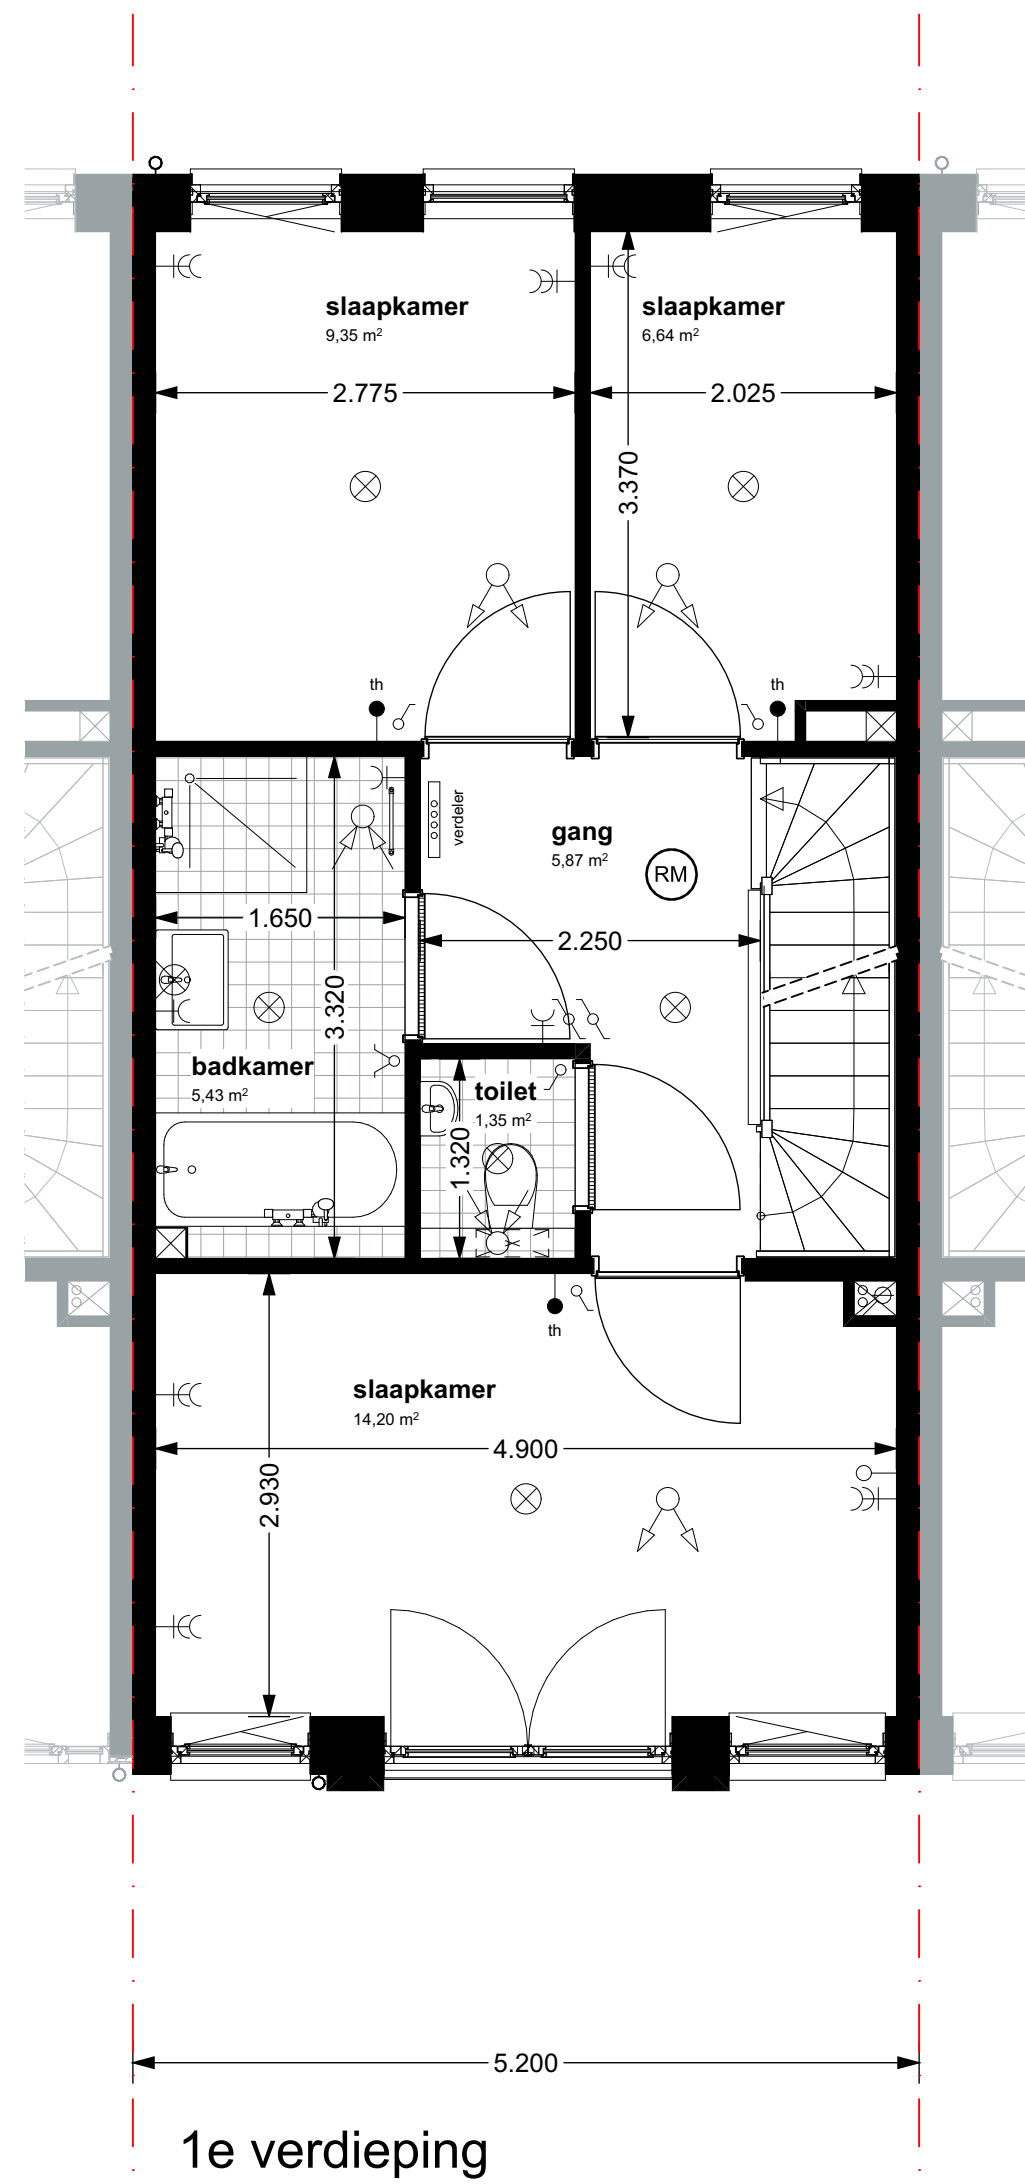
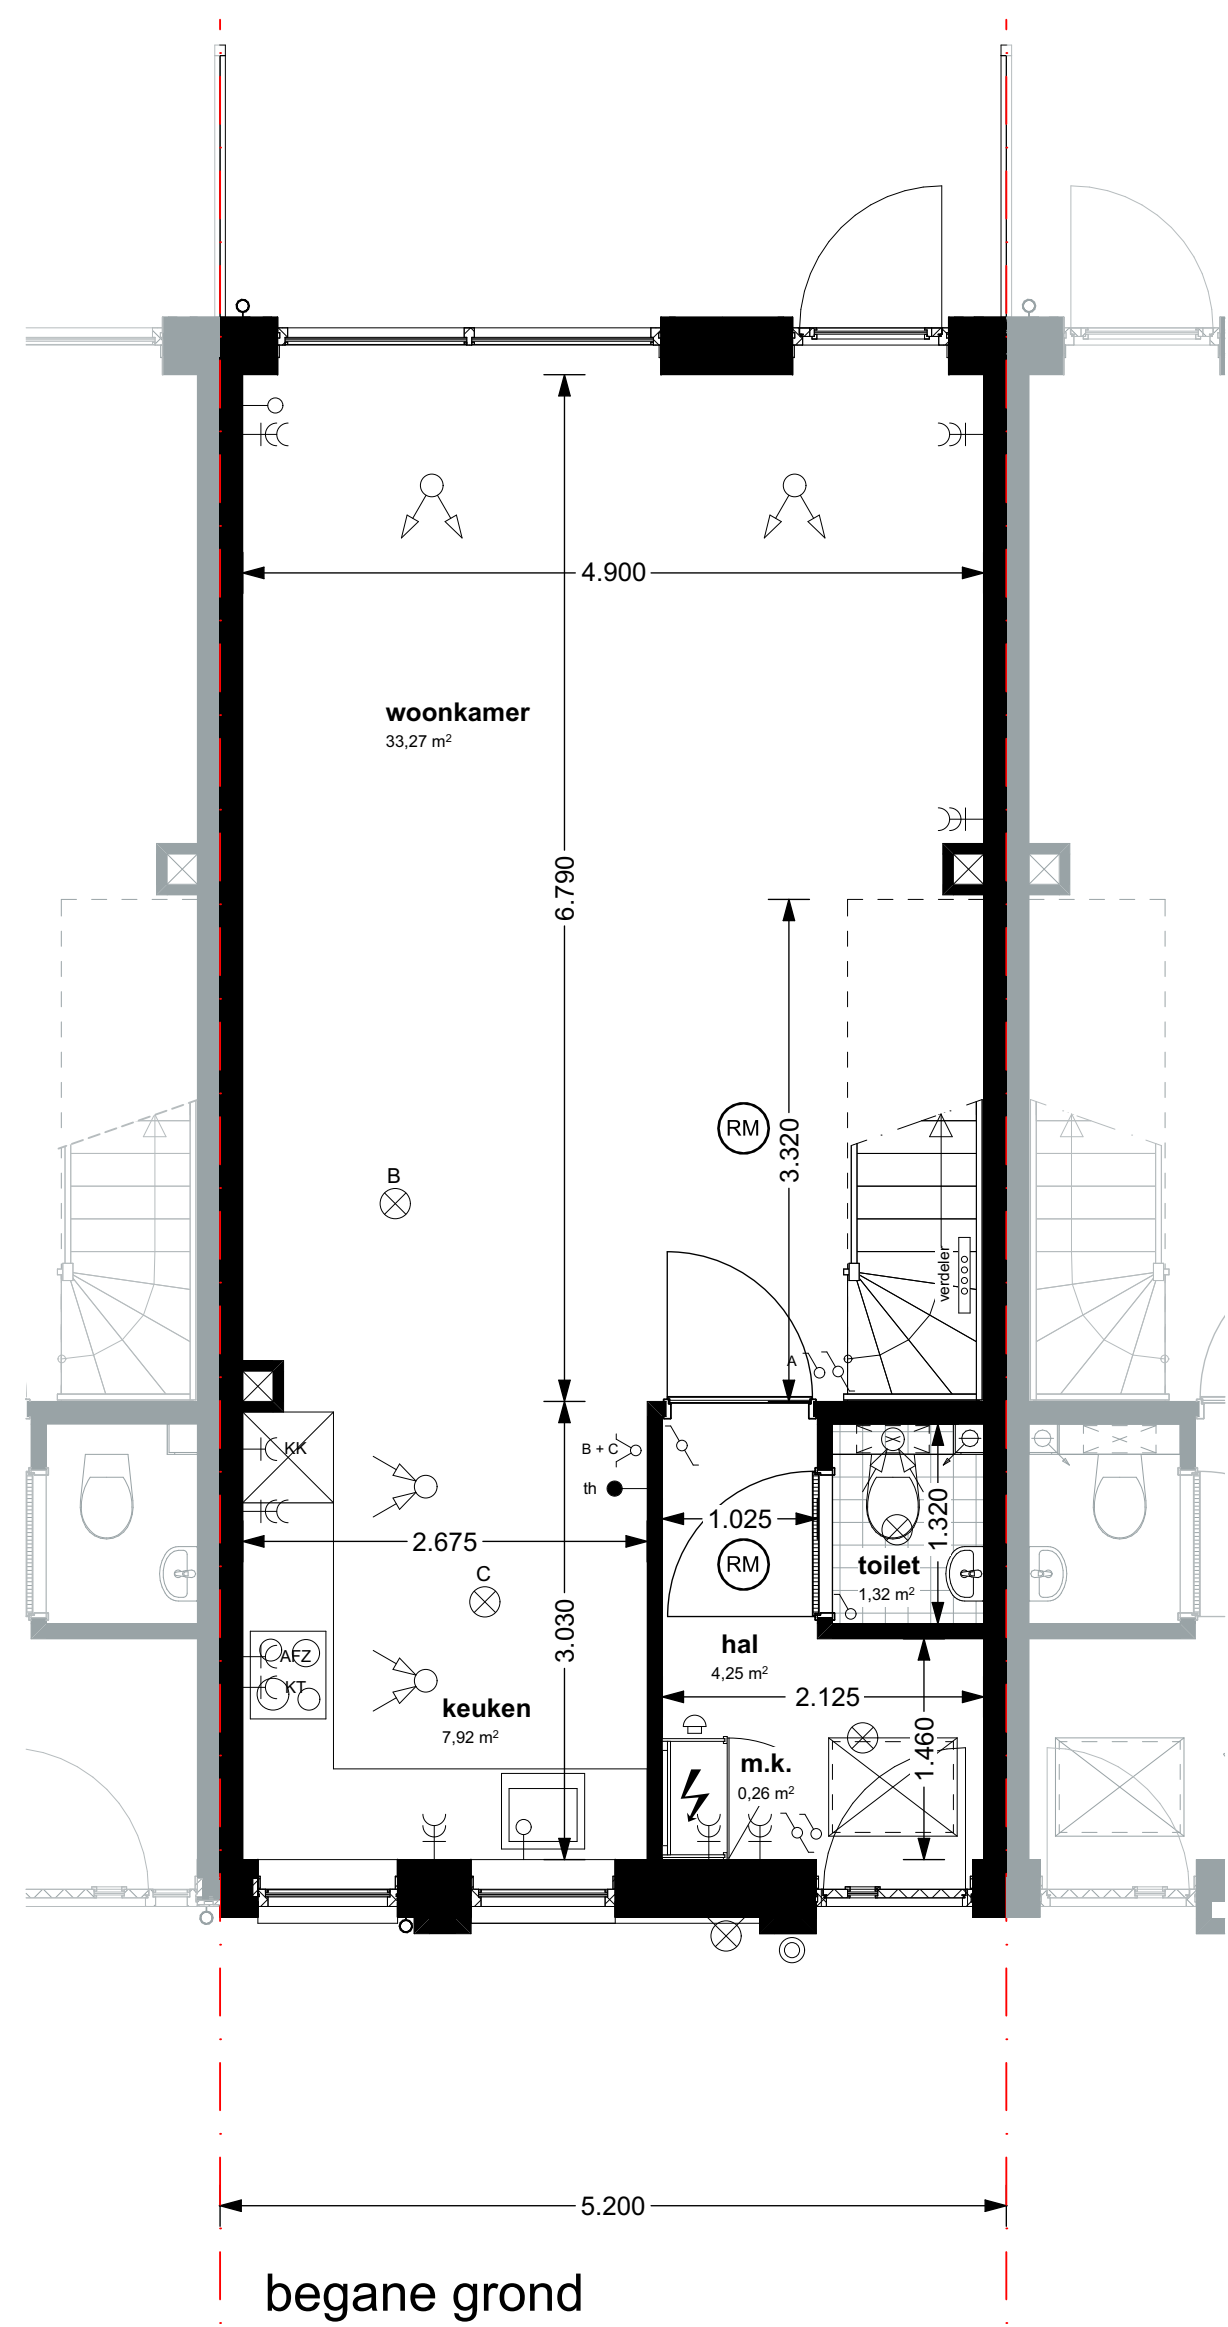


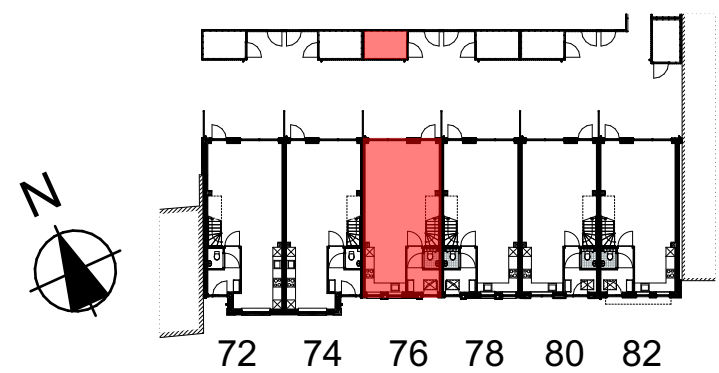

RENVOOI ELEKTRA		RENVOOI VERWARMING	
	schakelaar		opstelplaats warmtepomp
	serieschakelaar		verdelervloerverwarming
	wisselschakelaar		mechanische ventilatie d.m.v. WTW
	enkele wandcontactdoos met randaarde		mechanische ventilatie inblaaspunt
	wandcontactdoos tlv koelkast		mechanische ventilatie aanzuigpunt
	wandcontactdoos tlv kooktoestel		
	wandcontactdoos tlv afzuigkap		
	wandcontactdoos tlv wasmachine+droger		
	dubbele wandcontactdoos met randaarde		
	losse aansluiting		
	bedrade aansluiting tlv thermostaat		
	bel drukknop deurbel		
	meterkast		
	ruimte voorzien van optische rookmelder op 220V		
RENVOOI VERLICHTING		RENVOOI OVERIGE	
	lichtpunt		opstelplaats wasmachine
	wandlichtpunt		opstelplaats wasdroger

Disclaimer:

De locatie van de installaties, hemelwaterafvoeren en elektra punten zijn indicatief. Afmetingen van installaties zijn tevens indicatief en kunnen afwijken van de werkelijkheid. De maten en oppervlakten zoals aangegeven op de tekeningen zijn circa maten in m¹, excl afwerking en gemeten op 1,5m1 boven de vloer. Er kunnen verschillen zijn met de werkelijkheid, maten dienen dan ook te allen tijde ingemeten te worden in het werk.

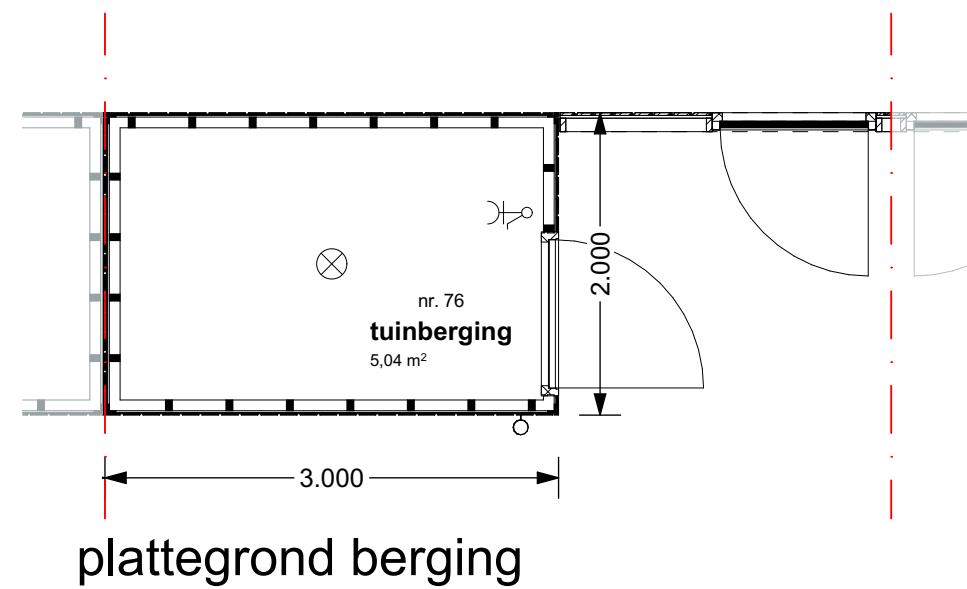

Overzicht blok 1

AANDEN OUDENRIJN
KARAKTERVOL WONEN MET HISTORIE

VERKOOPTTEKENINGEN

project
woningbouw aan de Wilhelminastraat en
Rijnkade te Bodegraven

13-02-2026 M.M.
datum gel.

Verkooptekening
Blok 1 - Bouwnummer 76

werknr. : 31138

opdrachtgever
Rohato v.d. Oudenrijn Beheer B.V.
Klipperaak 2
2411 ND Bodegraven

bladnr. : VK-103

schaal : 1:50
formaat : 841 x 594

planresult
Architectuur, bouwmanagement en advies

adres
postcode
Wilhelminastraat 39
2411 CX Bodegraven

telefoon
email
(0172) 65 00 25
info@planresult.nl