




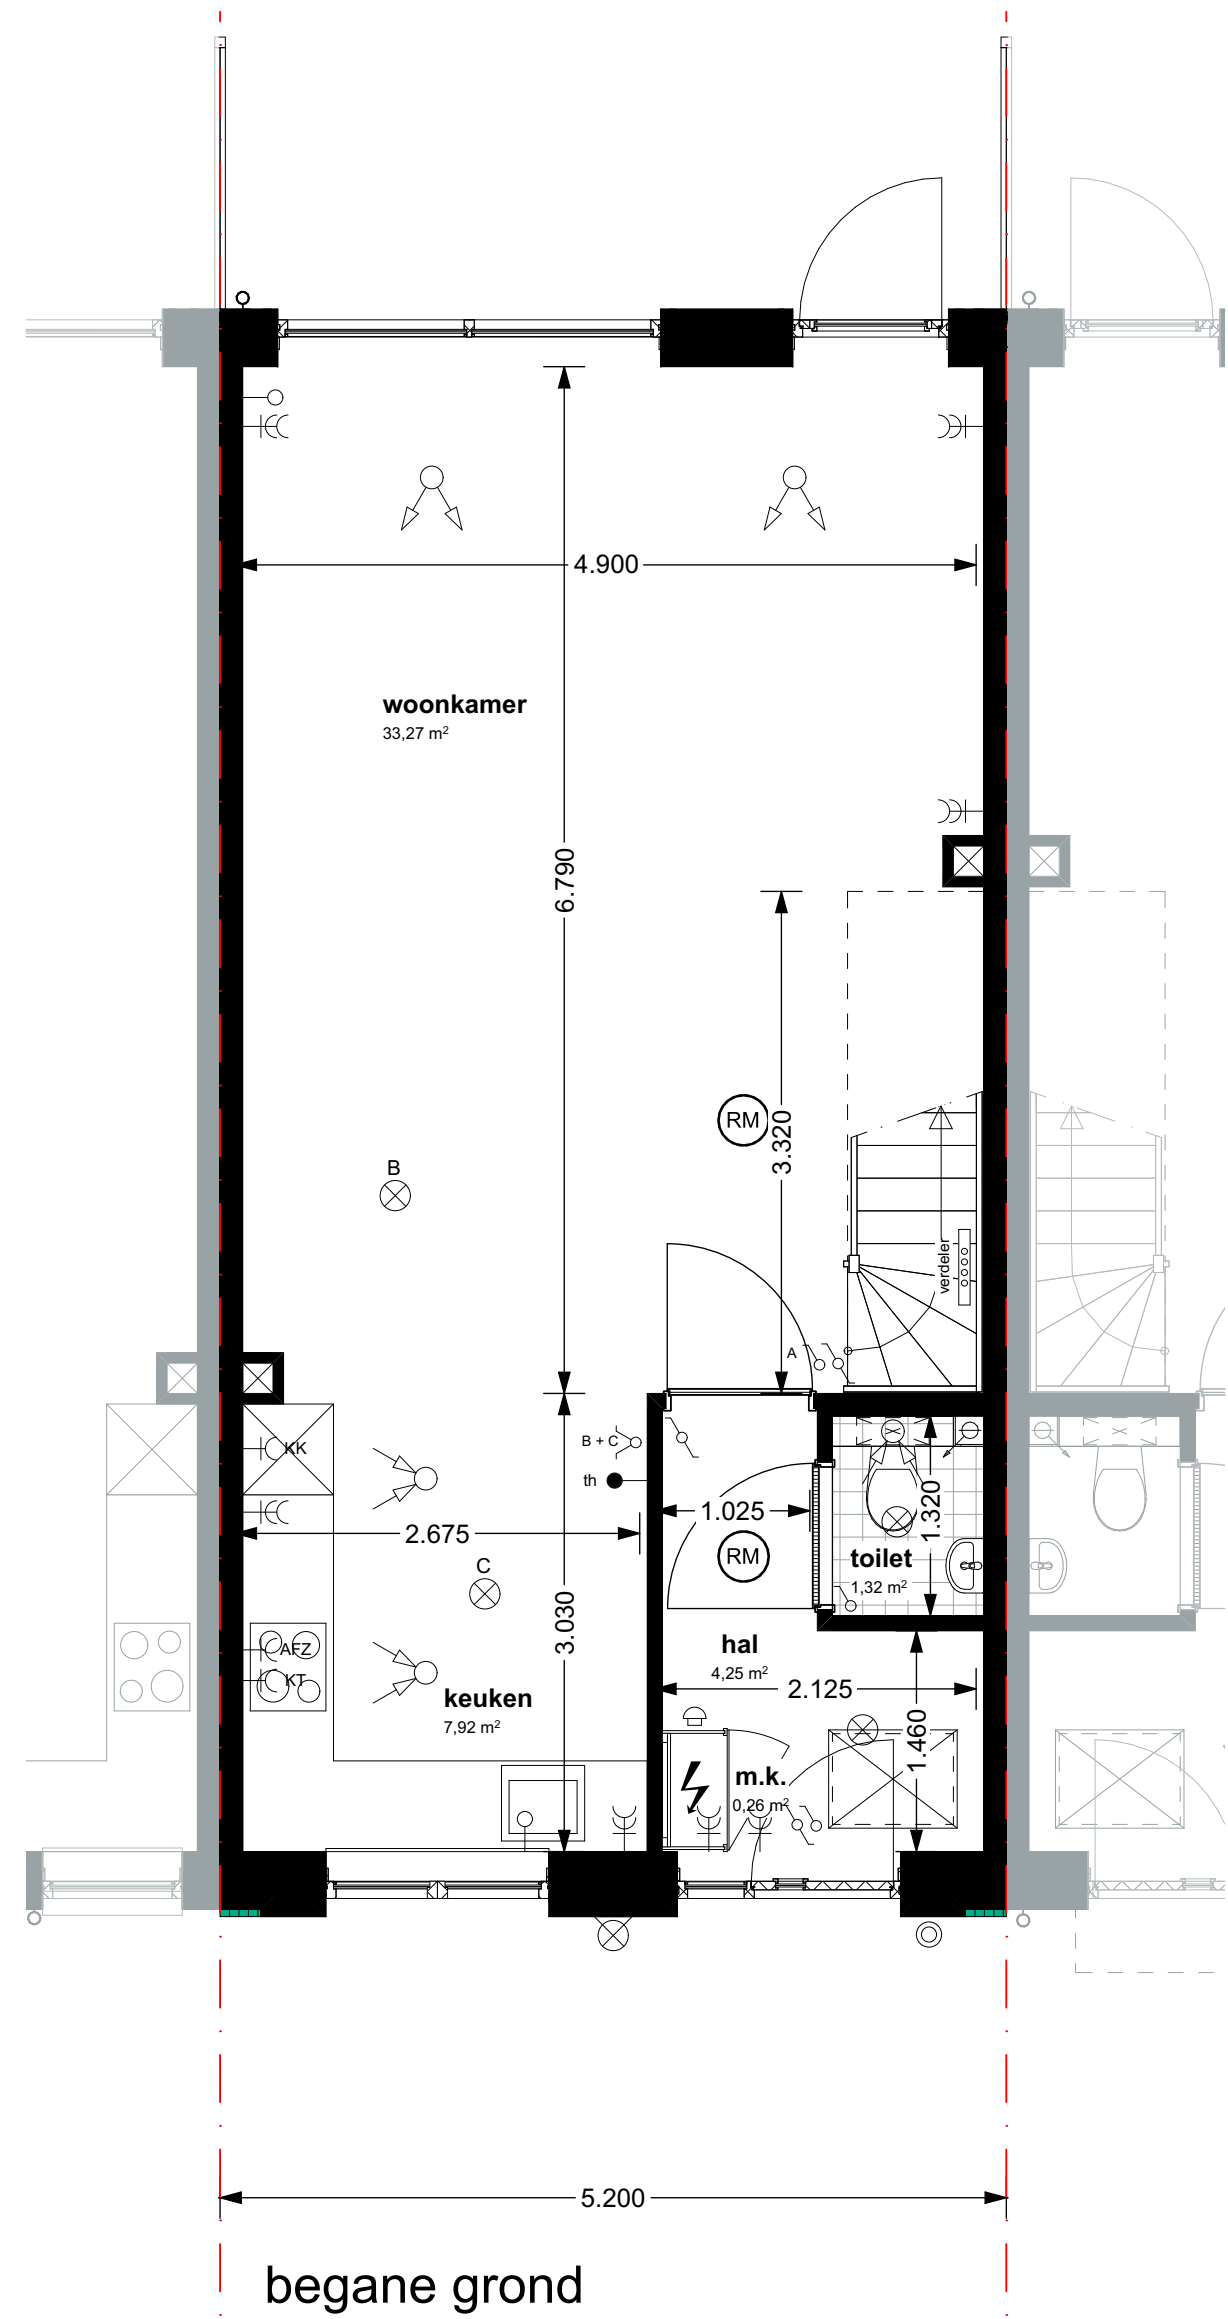


begane grond

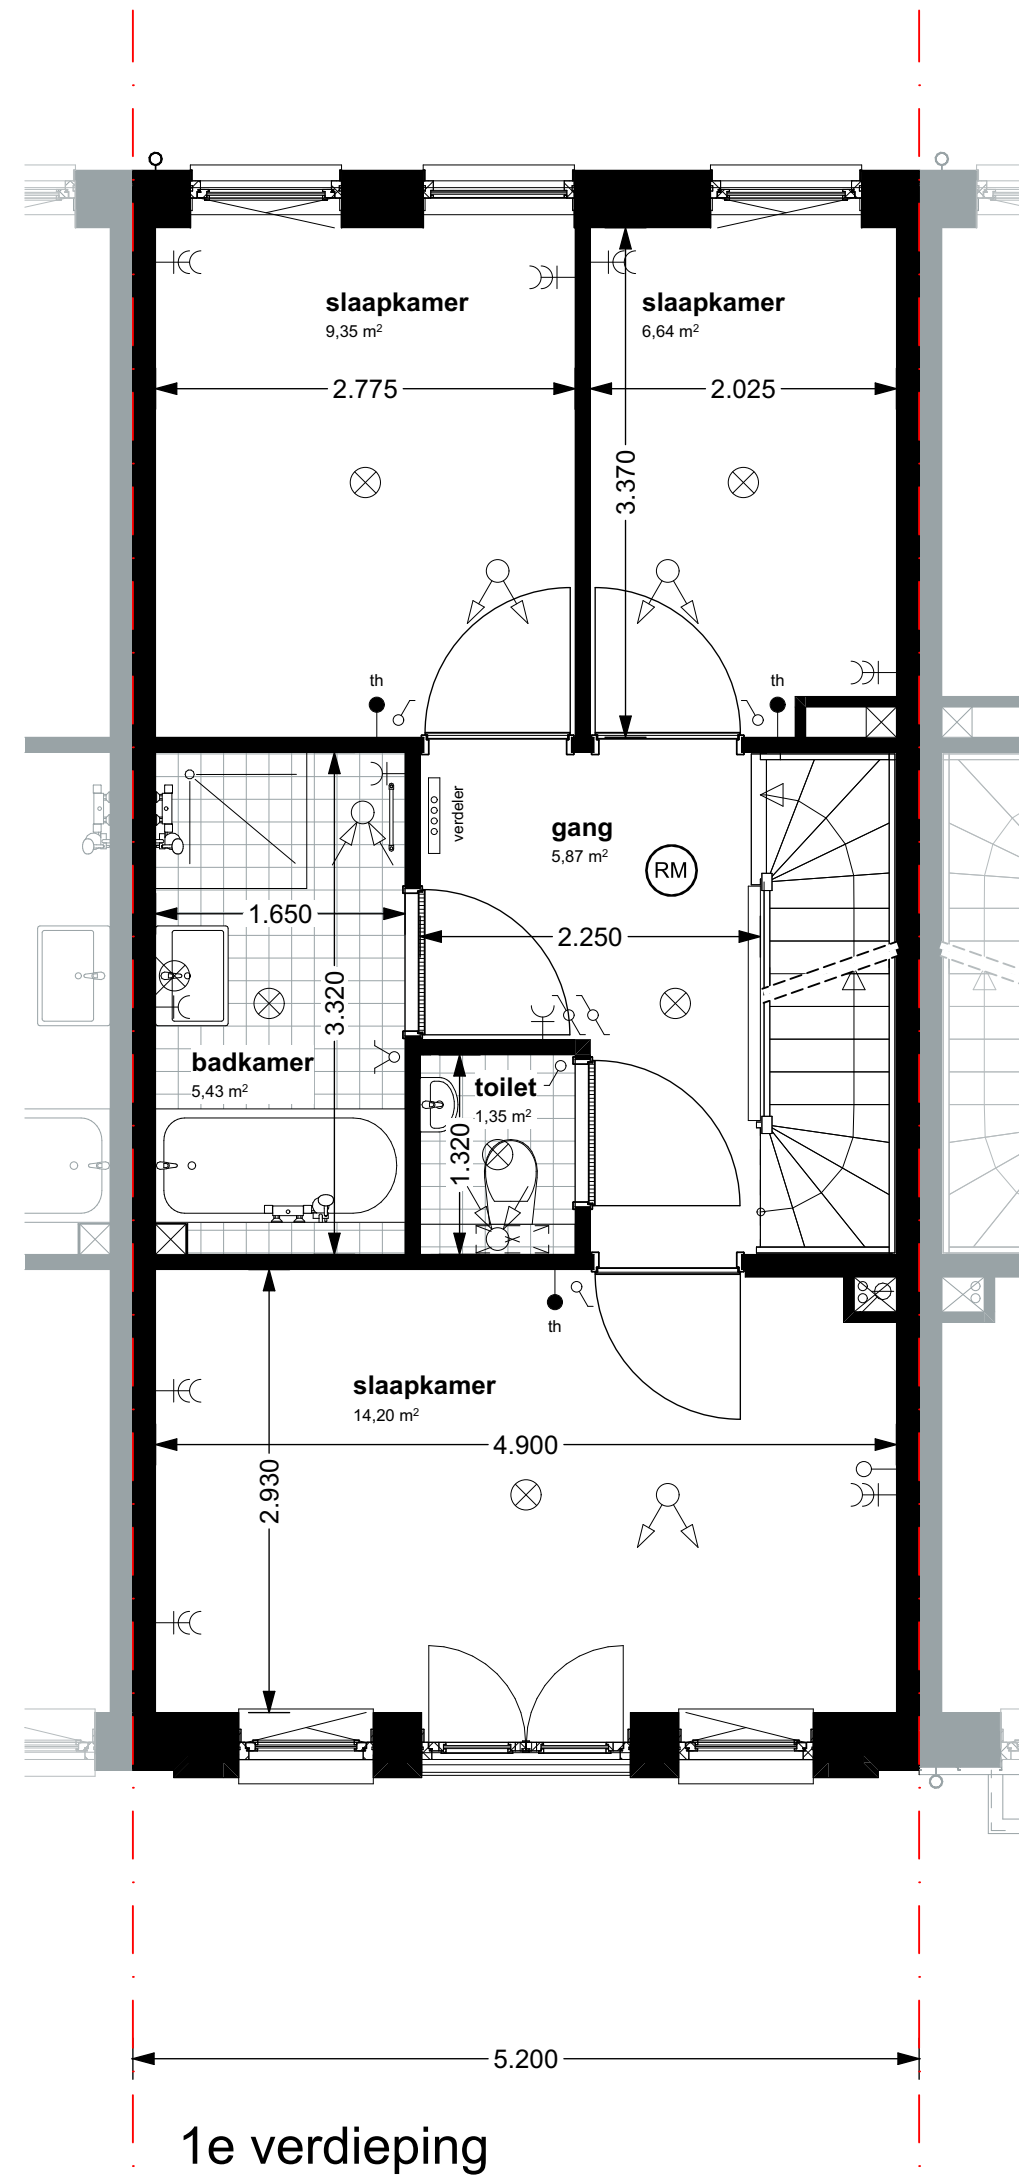


1e verdieping

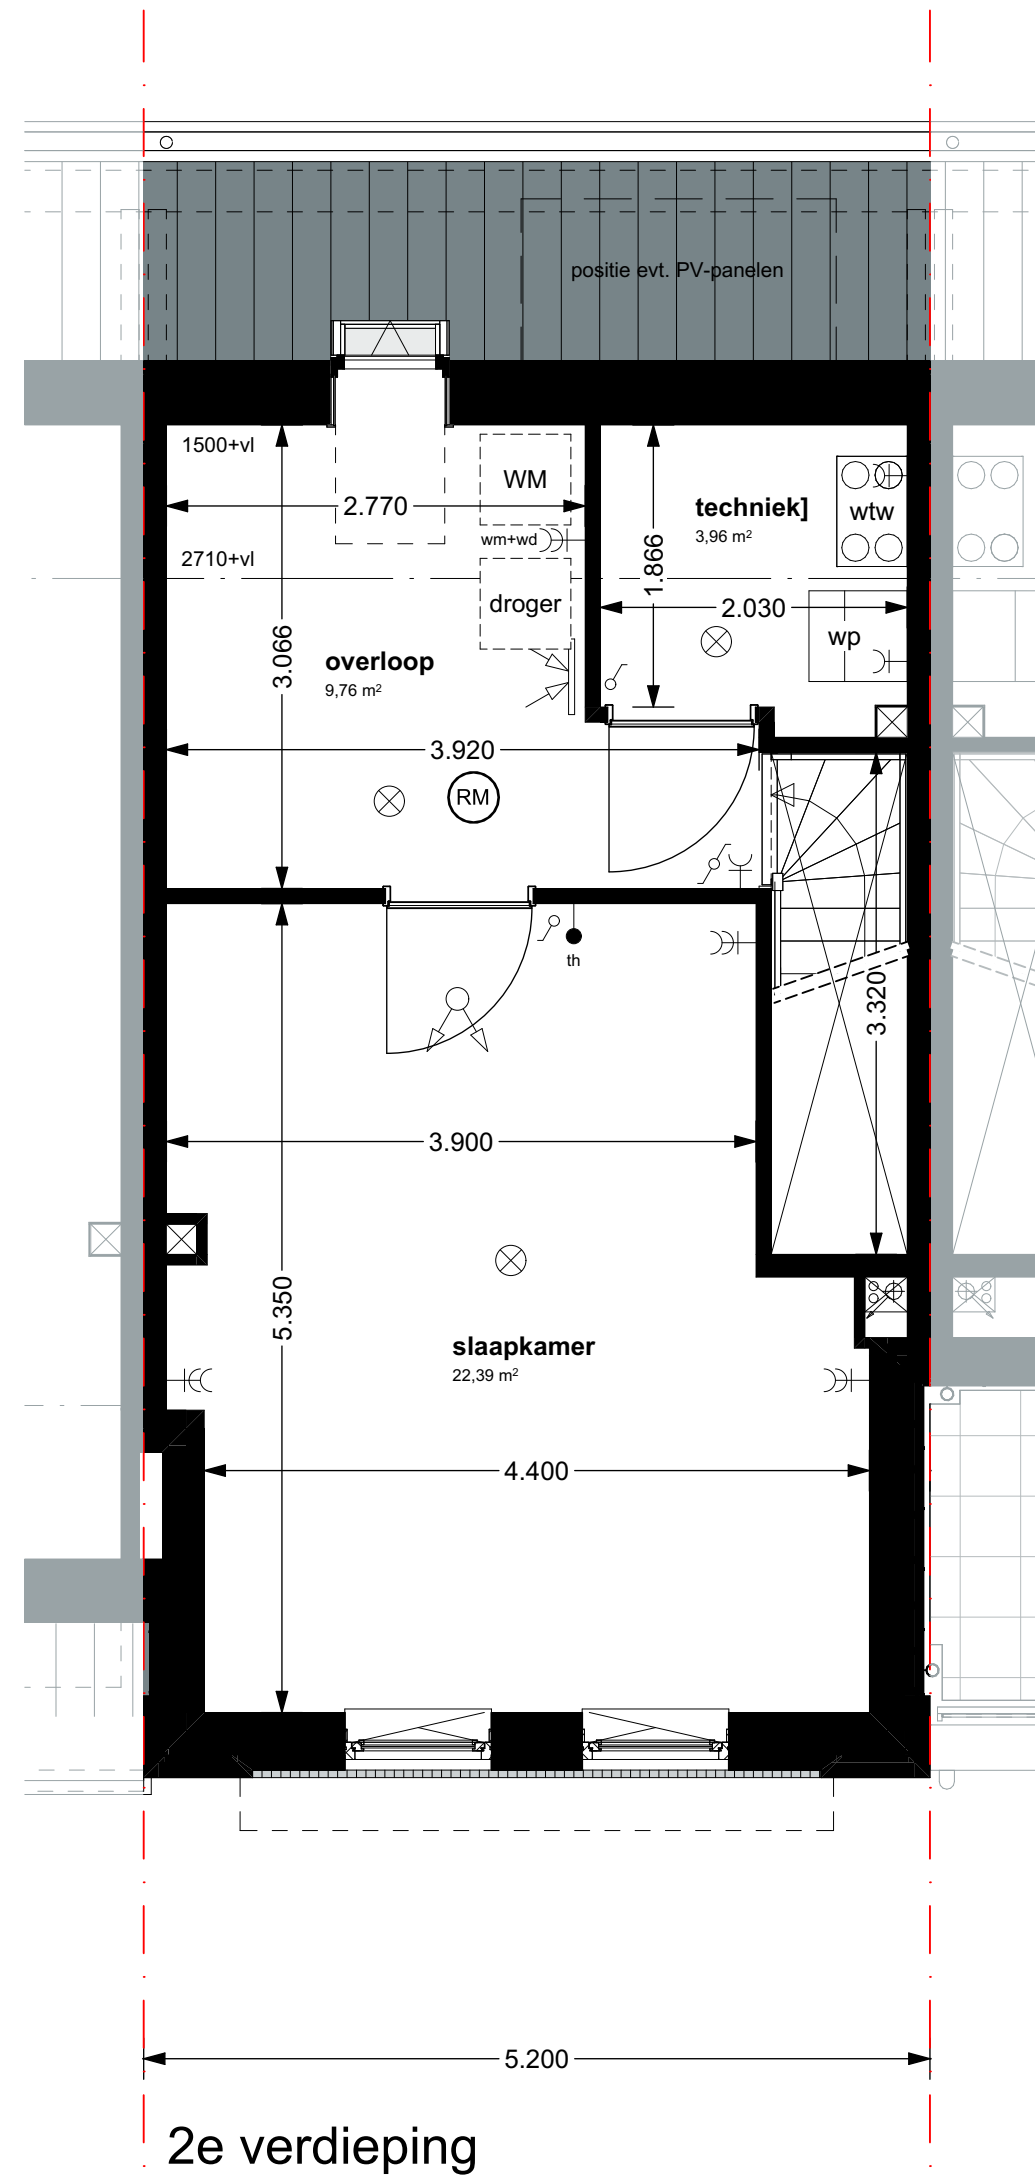

2e verdieping

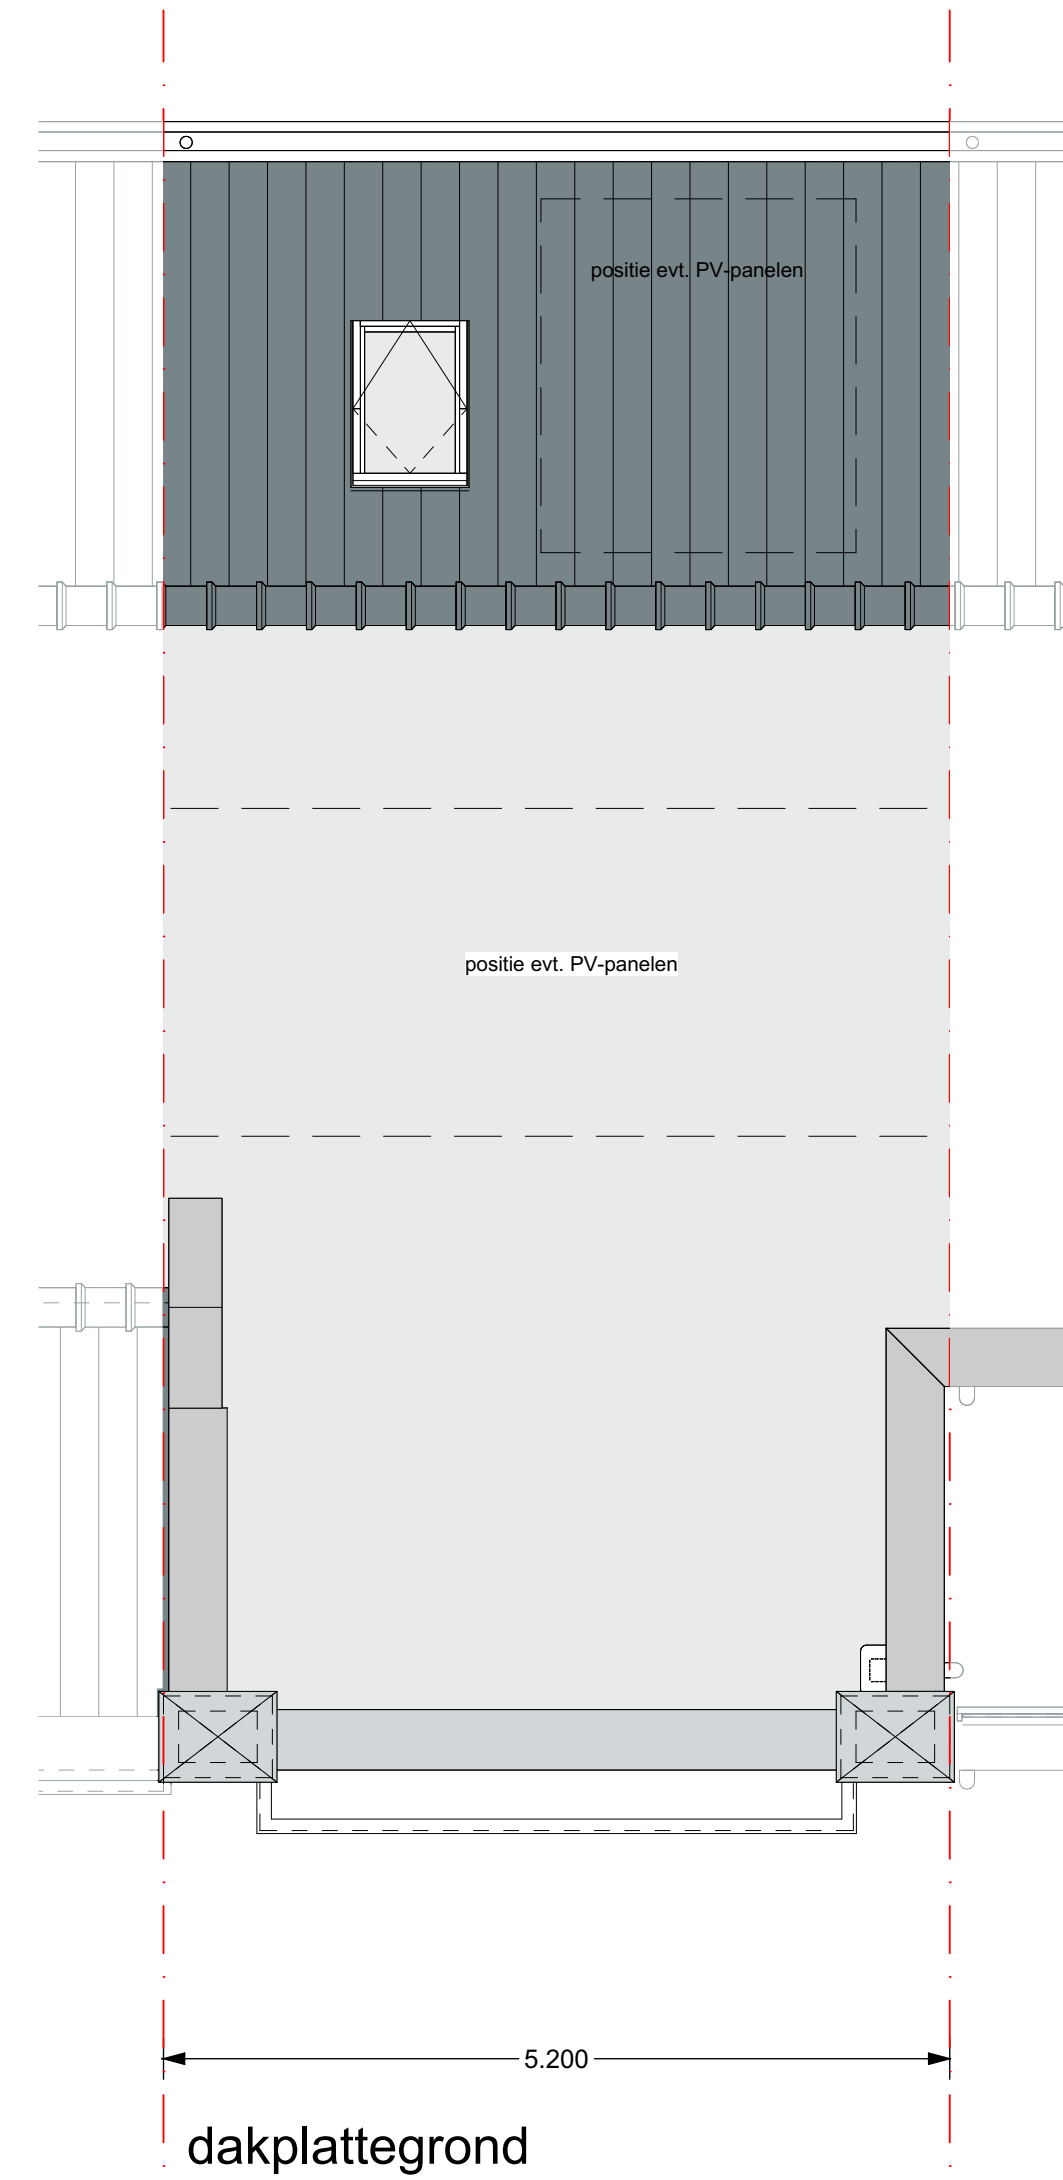

dakplattegrond

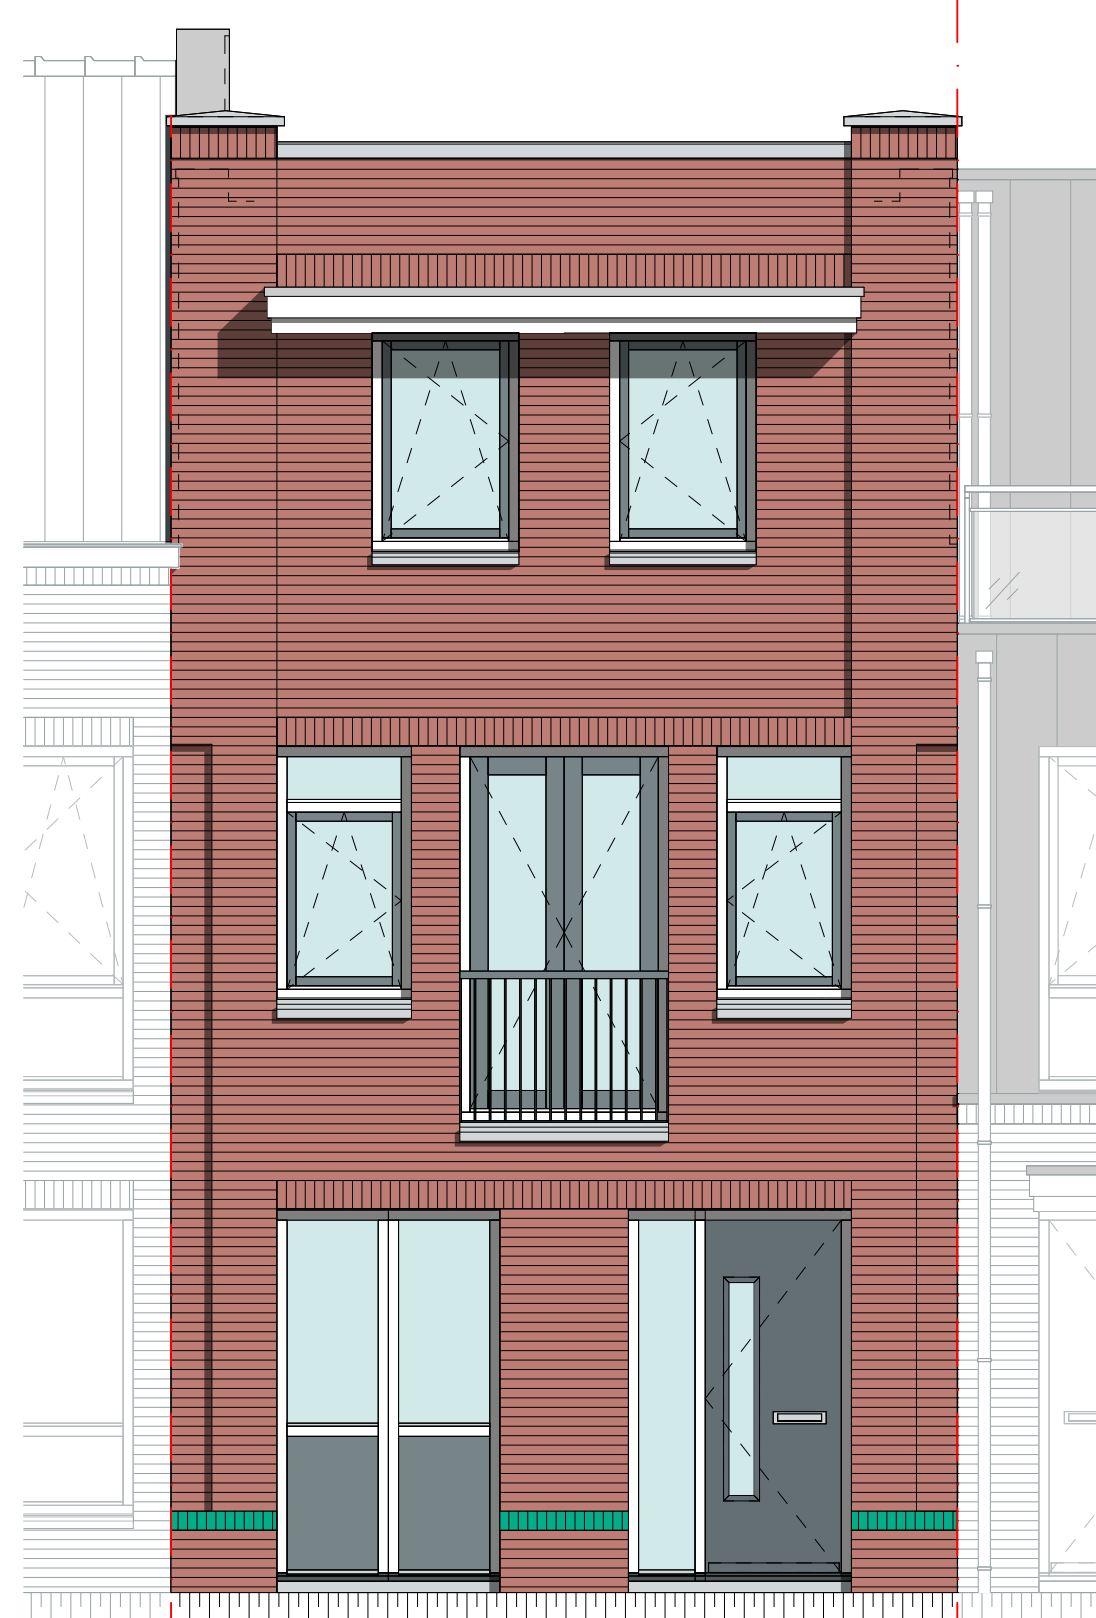

voorgevel




achtergevel


RENVOOI ELEKTRA		RENVOOI VERWARMING	
	schakelaar		opstelplaats warmtepomp
	serieschakelaar		verdelers vloerverwarming
	wisselschakelaar		mechanische ventilatie d.m.v. WTW
	enkele wandcontactdoos met randaarde		mechanische ventilatie inblaaspunt
	wandcontactdoos t.b.v. koelkast		mechanische ventilatie aanzuigpunt
	wandcontactdoos t.b.v. kooktoestel		
	wandcontactdoos t.b.v. afzuigkap		
	wandcontactdoos t.b.v. wasmachine+droger		
	dubbele wandcontactdoos met randaarde		
	loze aansluiting		
	bedrade aansluiting t.b.v. thermostaat		
	bel drukknop deurbel		
	meterkast		
	ruimte voorzien van optische rookmelder op 220V		
RENVOOI VERLICHTING		RENVOOI OVERIGE	
	lichtpunt		opstelplaats wasmachine
	wandlichtpunt		opstelplaats wasdroger

Disclaimer:

De locatie van de installaties, hemelwaterafvoeren en elektra punten zijn indicatief. Afmetingen van installaties zijn tevens indicatief en kunnen afwijken van de werkelijkheid. De maten en oppervlakten zoals aangegeven op de tekeningen zijn circa maten in m¹, excl. afwerking en gemeten op 1,5m1 boven de vloer. Er kunnen verschillen zijn met de werkelijkheid, maten dienen dan ook te allen tijde ingemeten te worden in het werk.

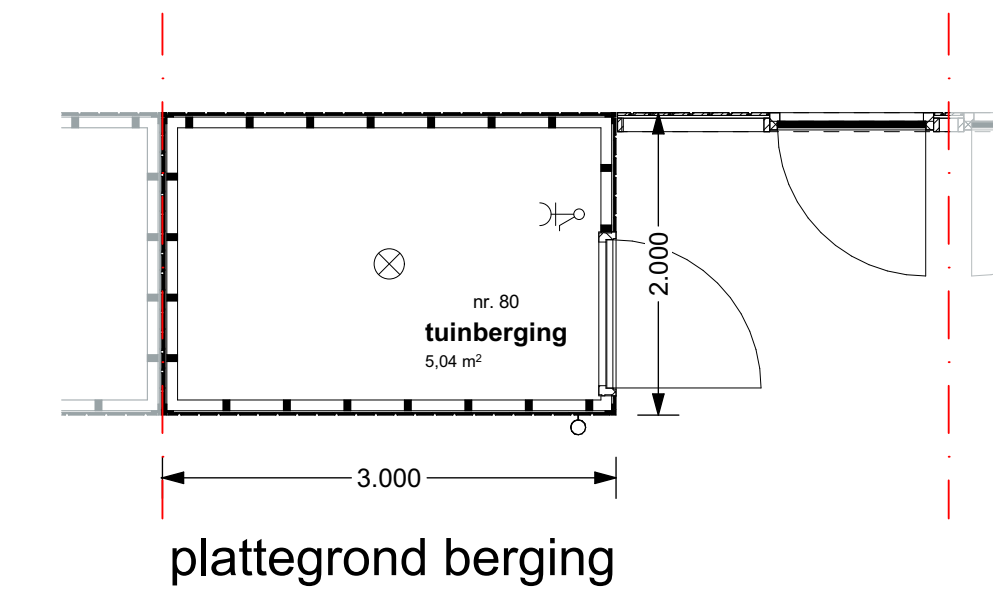

plattegrond berging

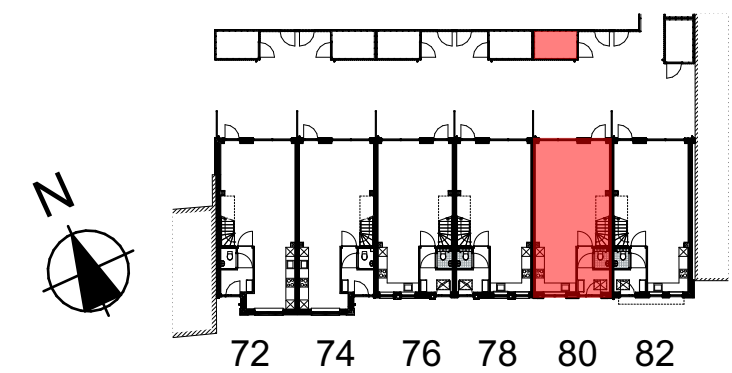

Overzicht blok 1



VERKOOPTEKENINGEN				
project	woningbouw aan de Wilhelminastraat en Rijnkade te Bodegraven		13-02-2026	M.M.
			datum	gel.
ontwerp	Verkooptekening		wijziging	
	Blok 1 - Bouwnummer 80			
ontwerfgever	Rohato v.d. Oudenrijn Beheer B.V.		werknr. :	31138
	Klipperaak 2		bladnr. :	VK-105
	2411 ND Bodegraven		schaal :	1:50
			formaat :	841 x 594
planresult Architectuur, bouwmanagement en advies adres postcode Wilhelminastraat 39 2411 CX Bodegraven telefoon email (0172) 65 00 25 info@planresult.nl				