
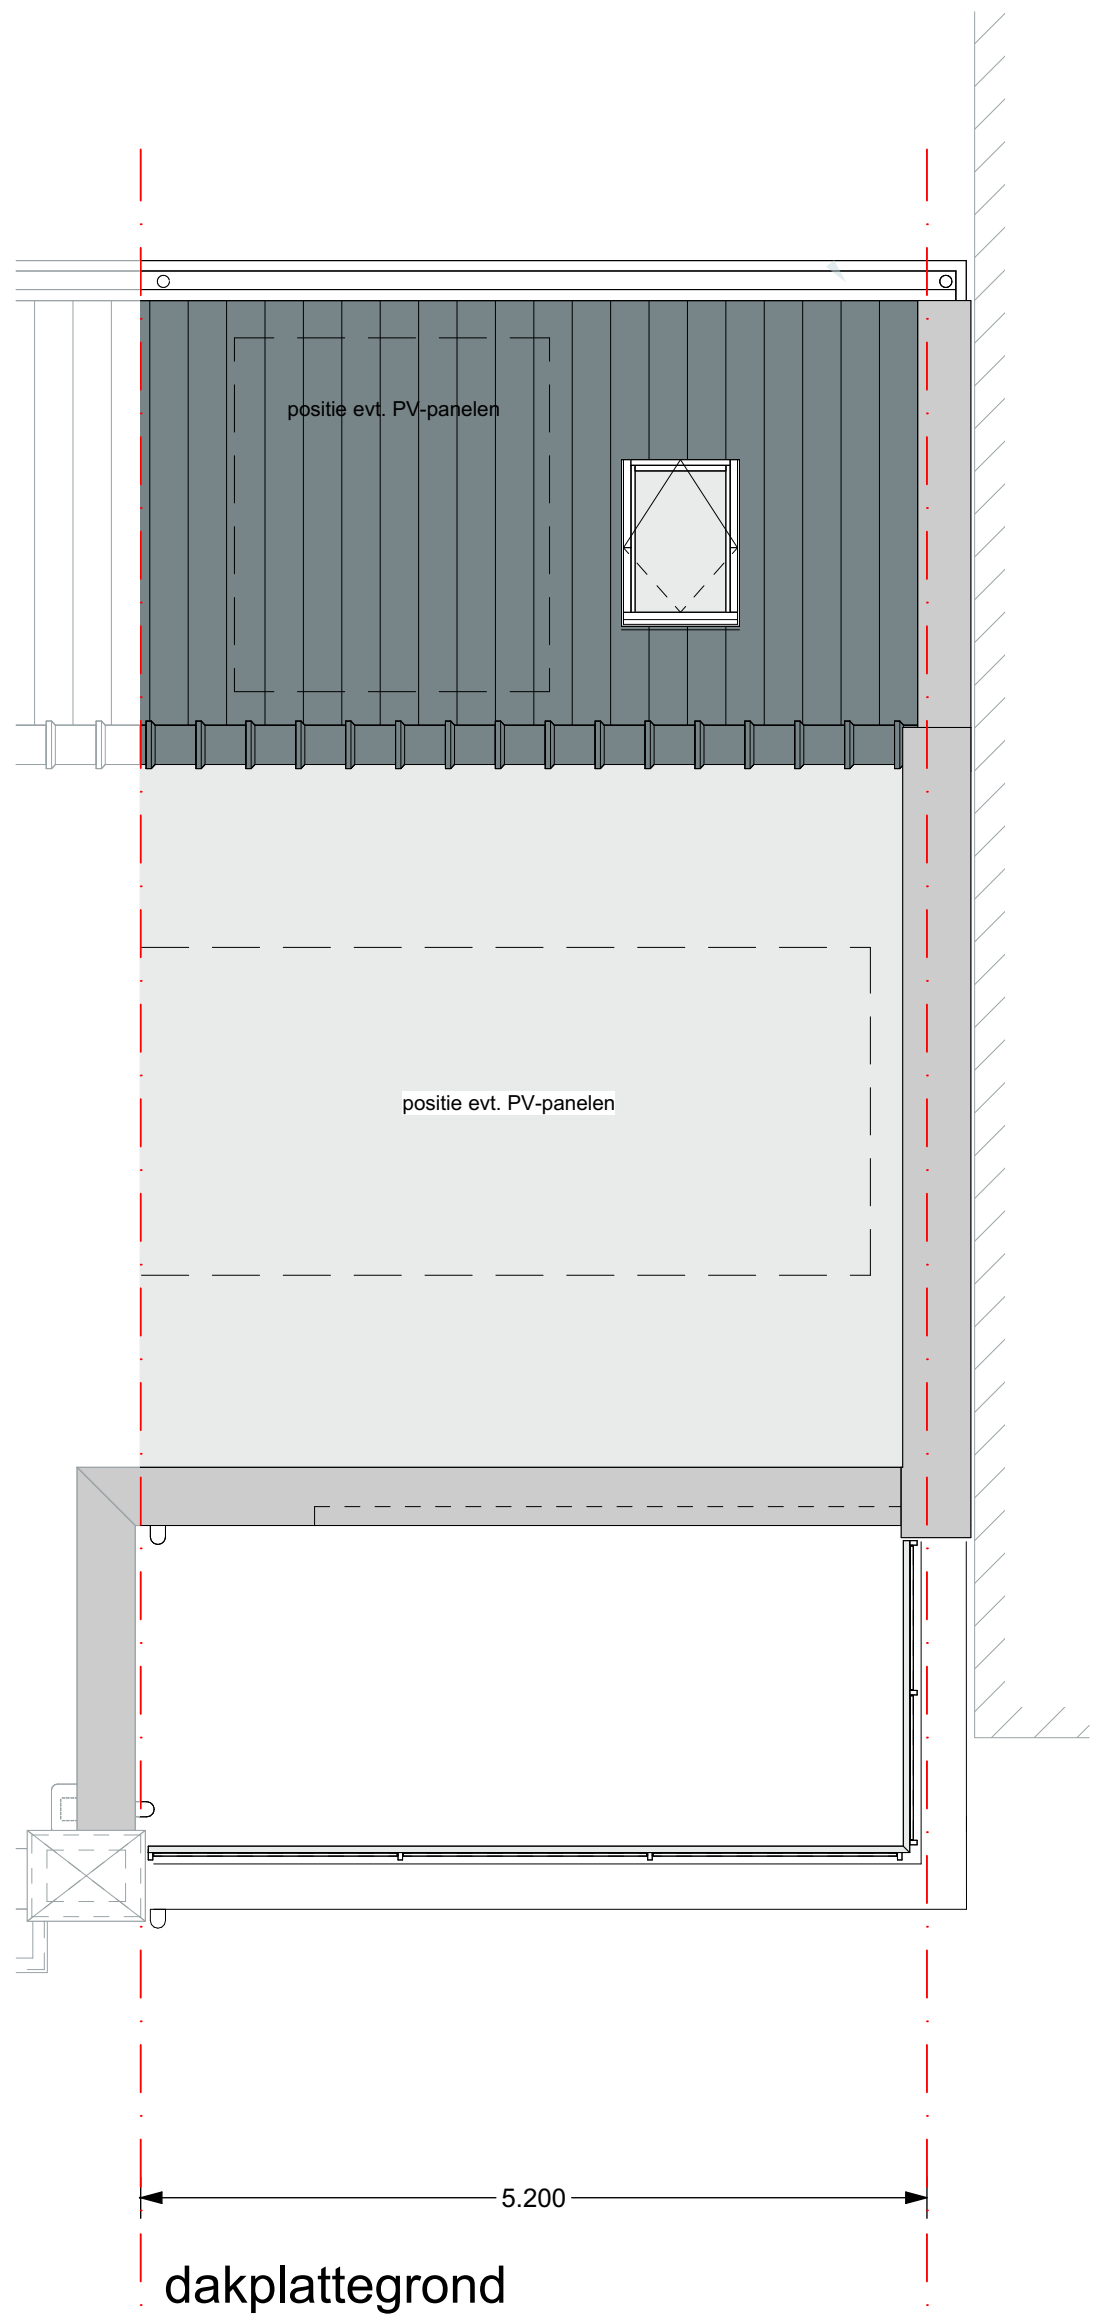
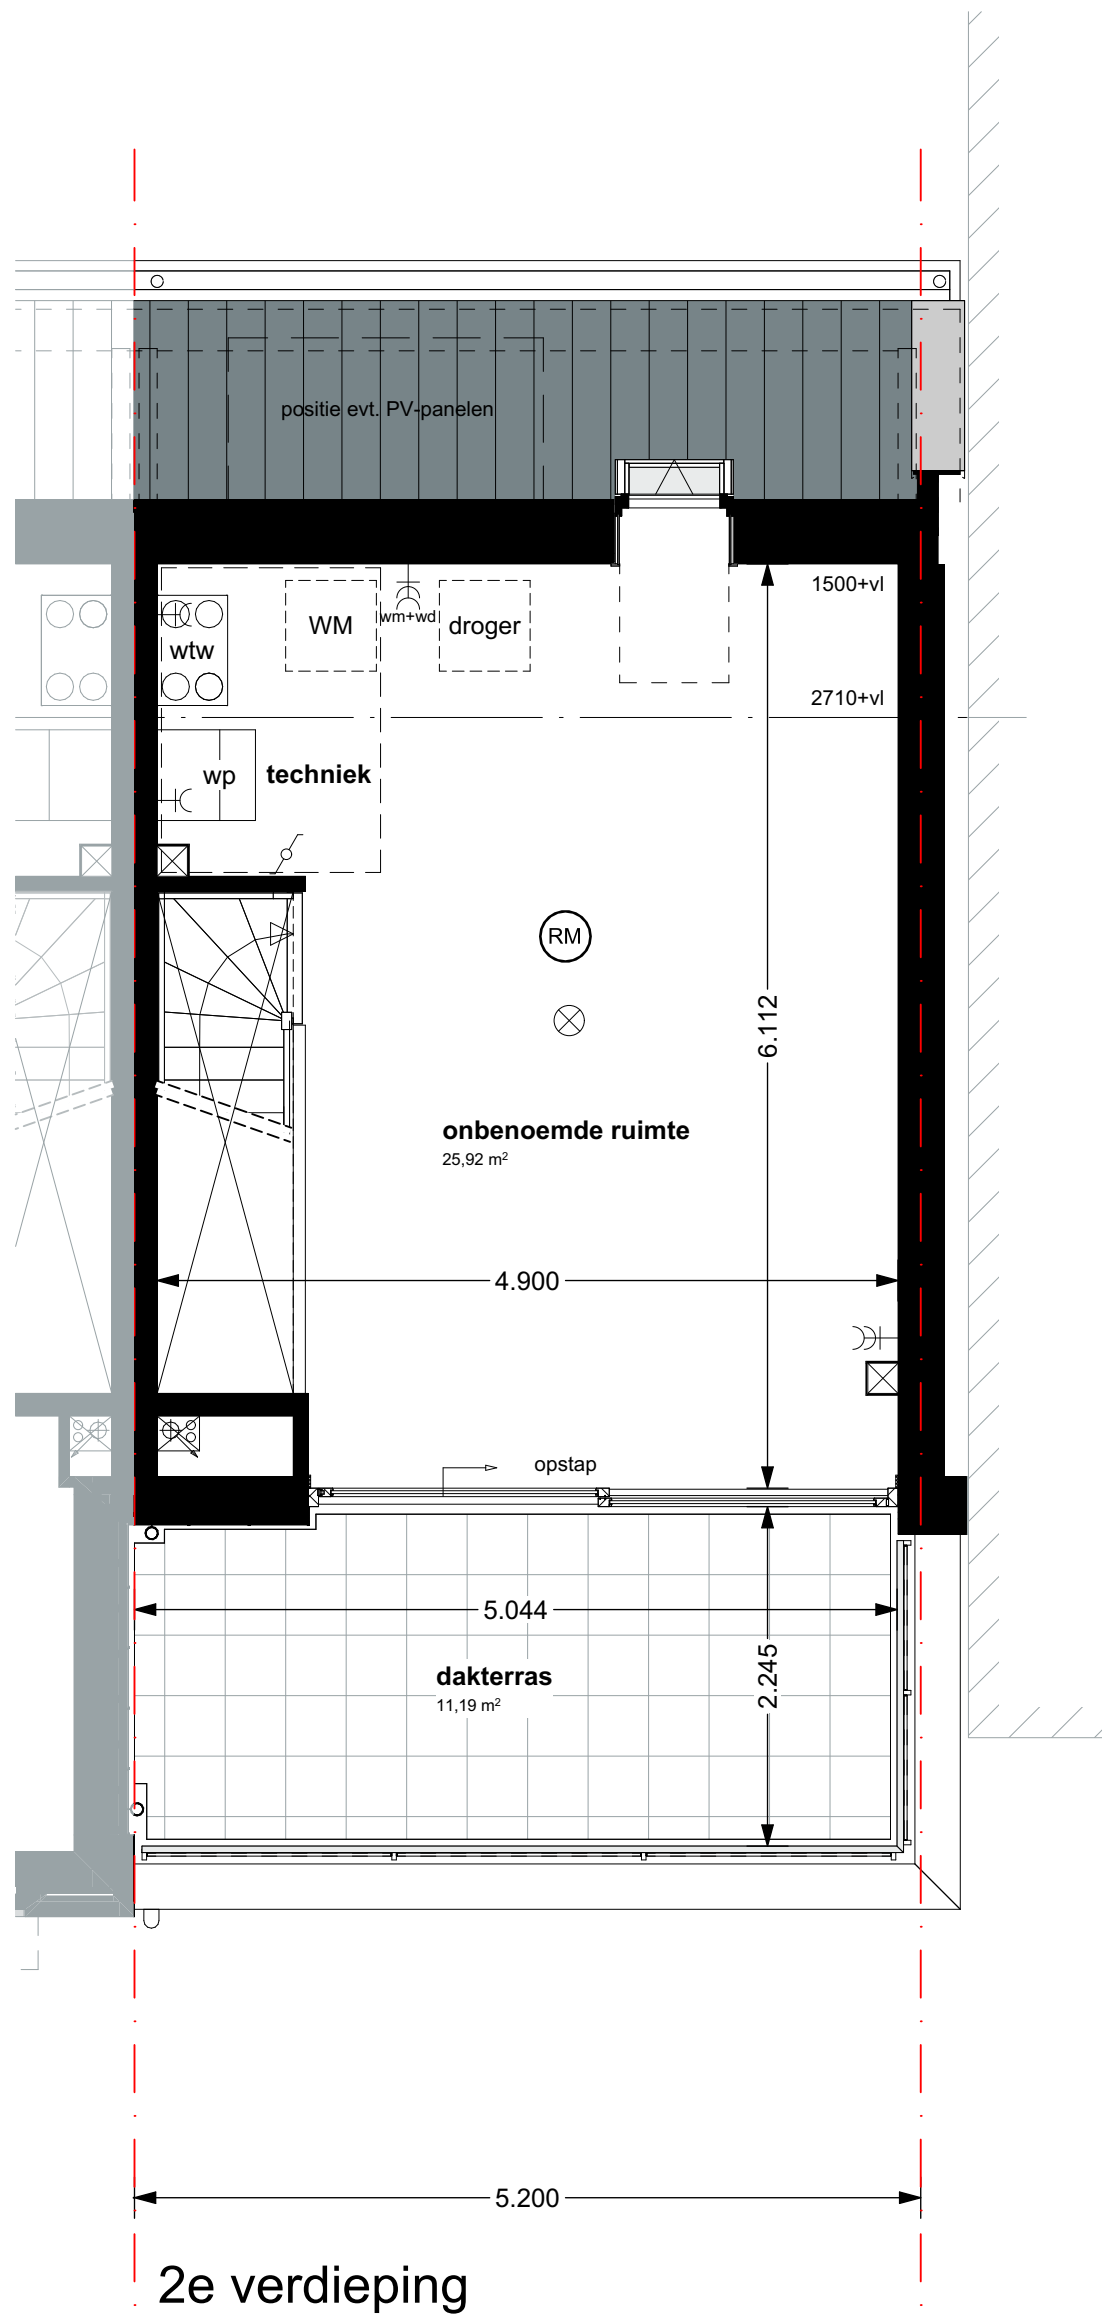
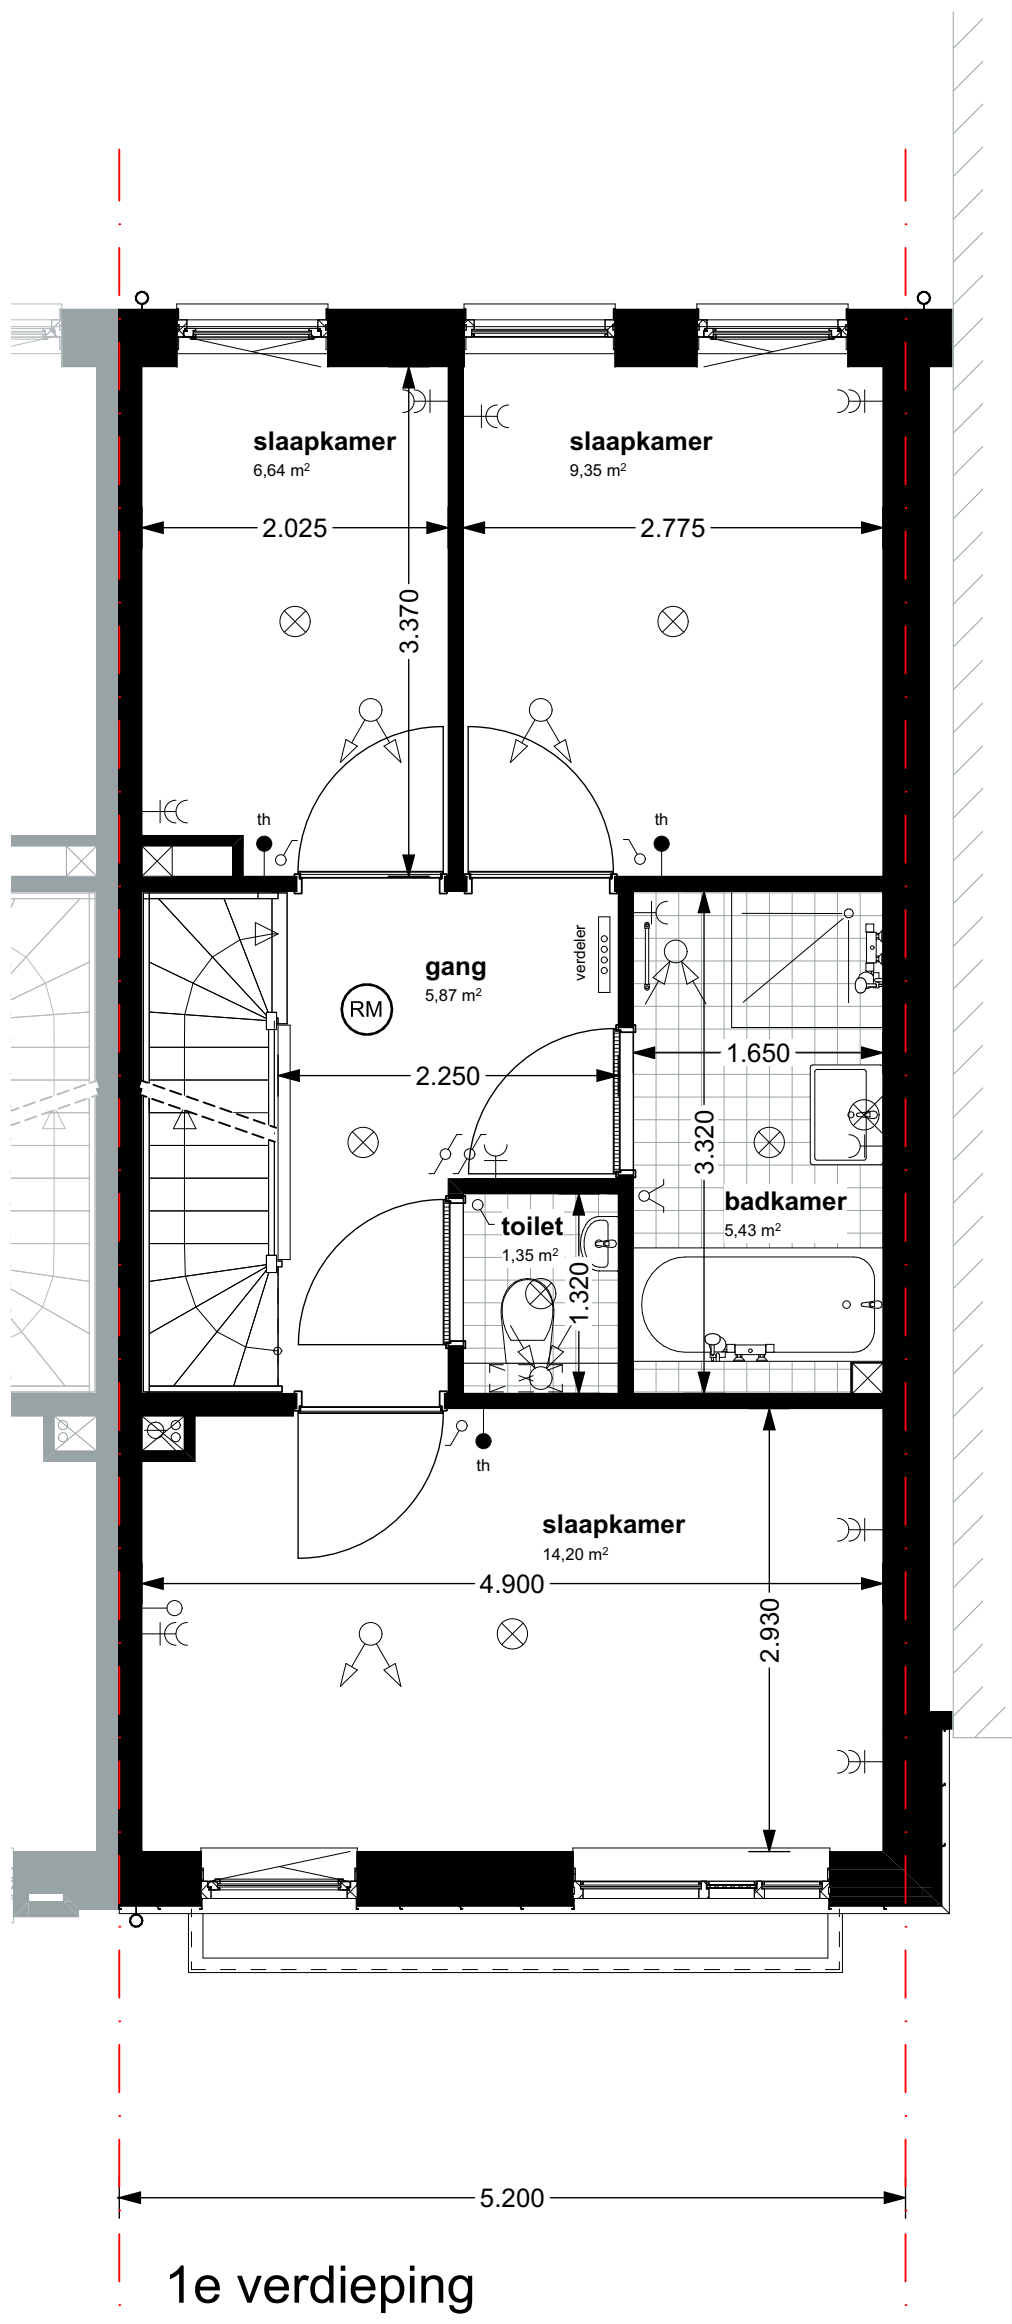


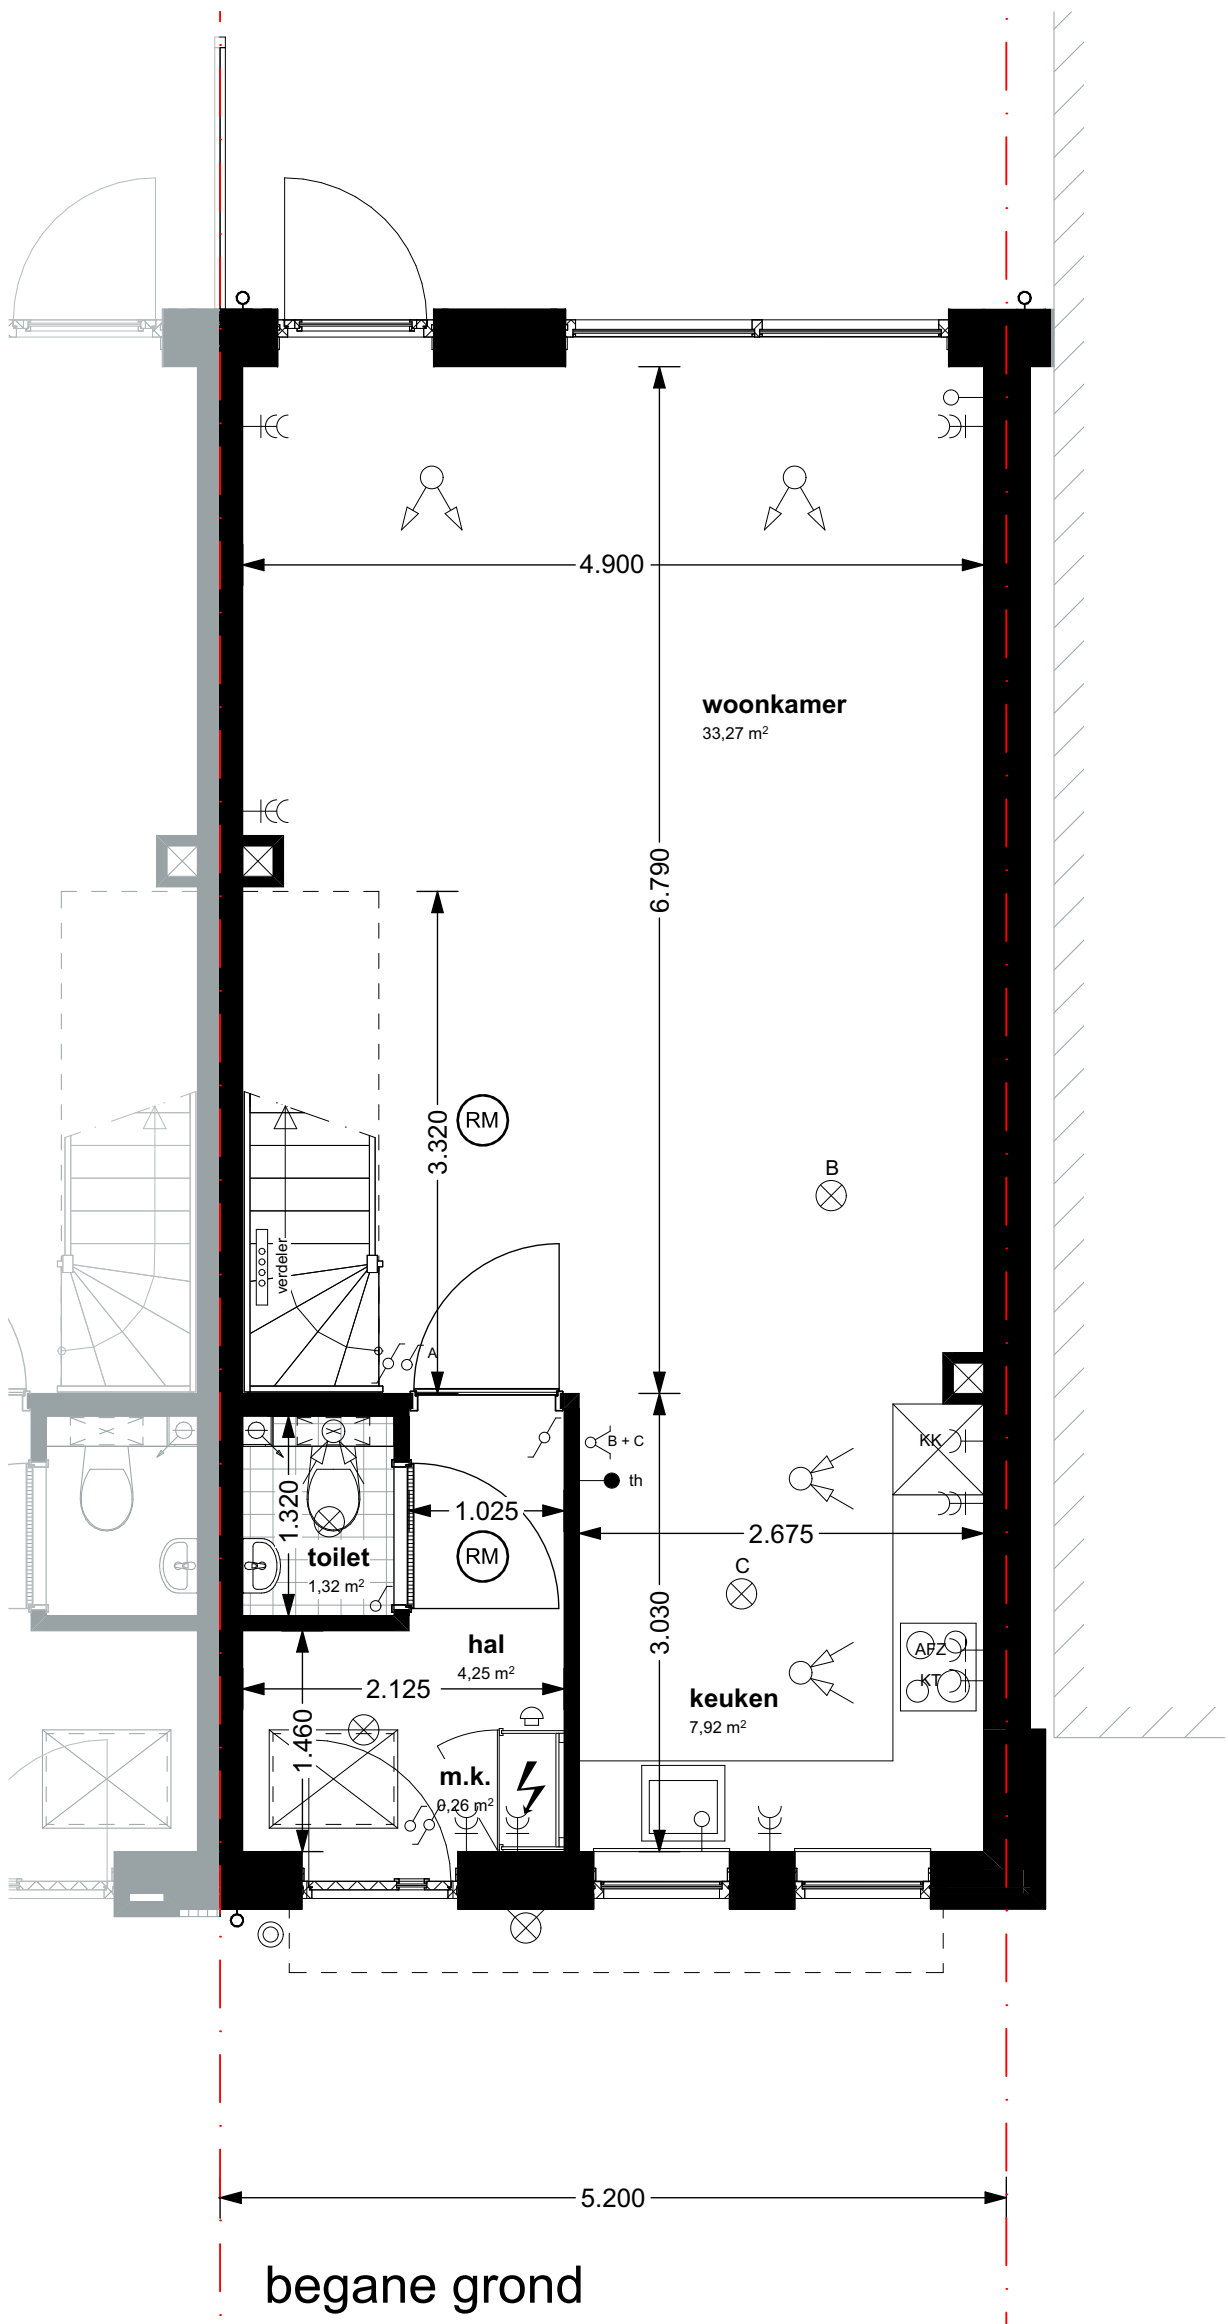

RENVOOI ELEKTRA

- schakelaar
- serieschakelaar
- wisselschakelaar
- enkele wandcontactdoos met randaaide
- wandcontactdoos tbv kooktoestel
- wandcontactdoos tbv afzuigkap
- wandcontactdoos tbv wasmachine+droger
- dubbele wandcontactdoos met randaaide
- loze aansluiting
- bedrade aansluiting tbv thermostaat
- th
- bel
- druknop deurbel
- meterkast
- ruimte voorzien van optische rookmelder op 220V

RENVOOI VERWARMING

- wp opstelplaats warmtepomp
- verdelers vloerverwarming
- mechanische ventilatie d.m.v. Warmte Terug Win unit (WTW)
- mechanische ventilatie inblaaspunt
- mechanische ventilatie aanzuigpunt




RENVOOI OVERIGE

- WM opstelplaats wasmachine
- droger opstelplaats wasdroger

RENVOOI VERLICHTING

- lichtpunt
- wandlichtpunt

Disclaimer:
De locatie van de installaties, hemelwaterafvoeren en elektra punten zijn indicatief. Afmetingen van installaties zijn tevens indicatief en kunnen afwijken van de werkelijkheid. De maten en oppervlakten zoals aangegeven op de tekeningen zijn circa maten in m¹, excl afwerking en gemeten op 1,5m¹ boven de vloer. Er kunnen verschillen zijn met de werkelijkheid, maten dienen dan ook te allen tijde ingemeten te worden in het werk.

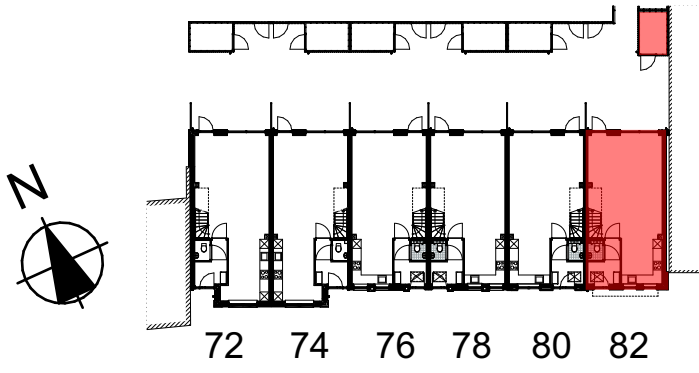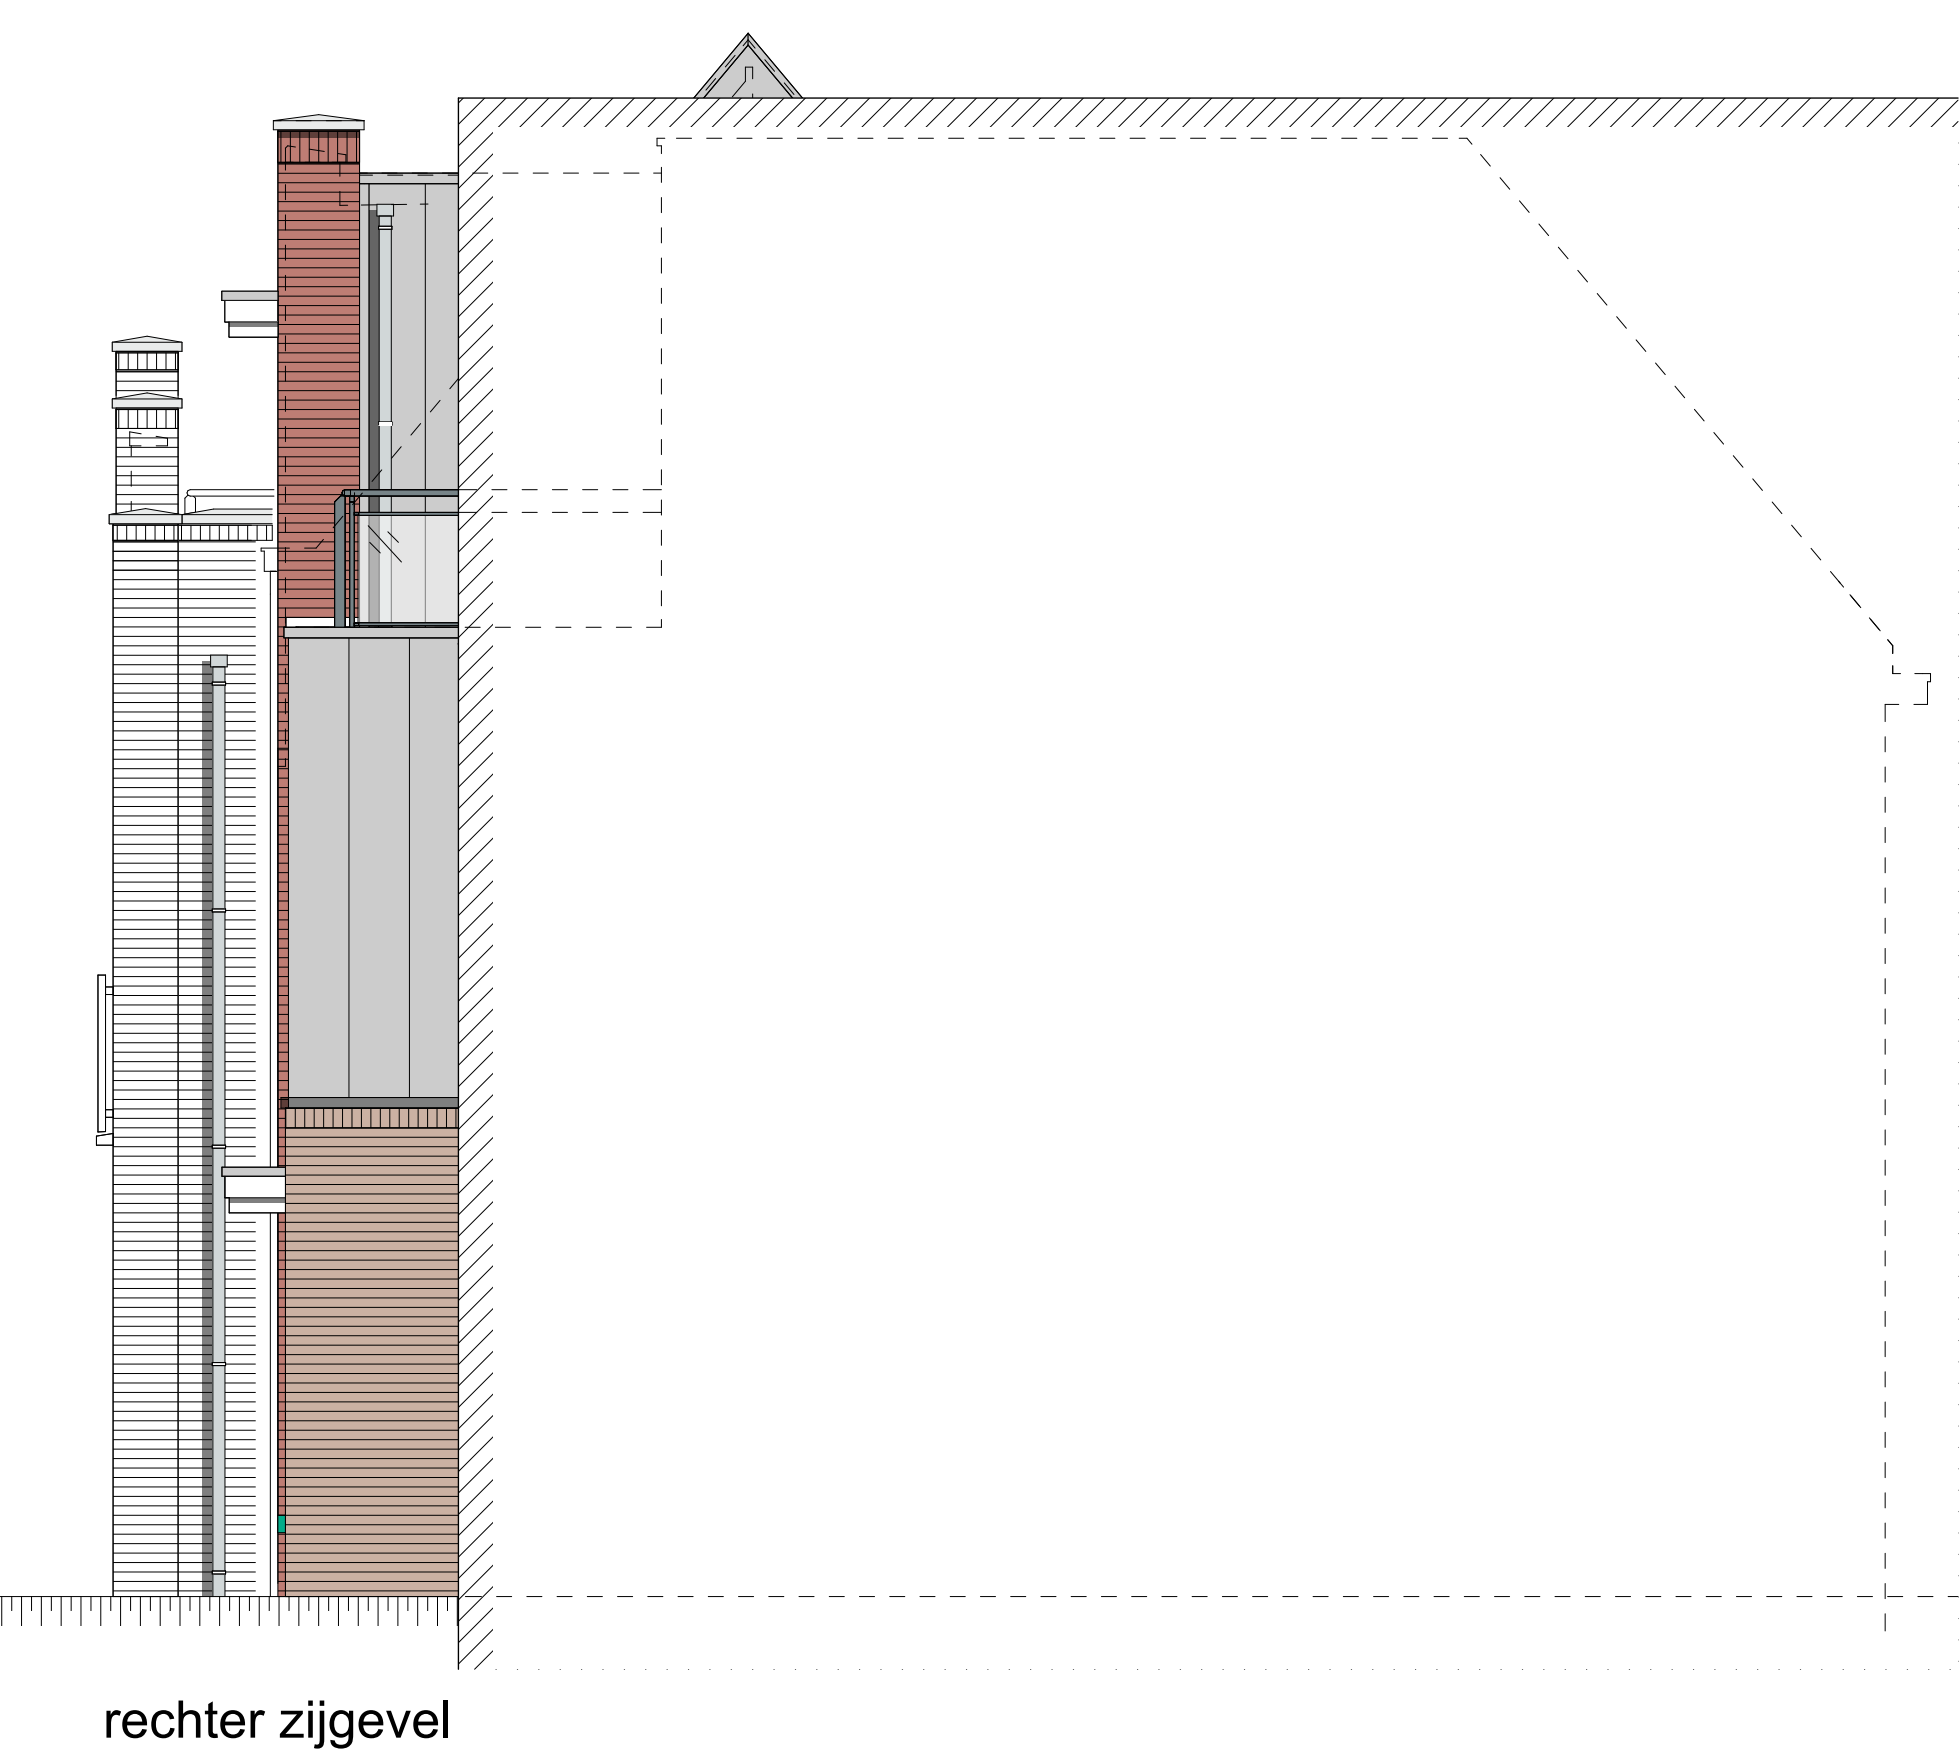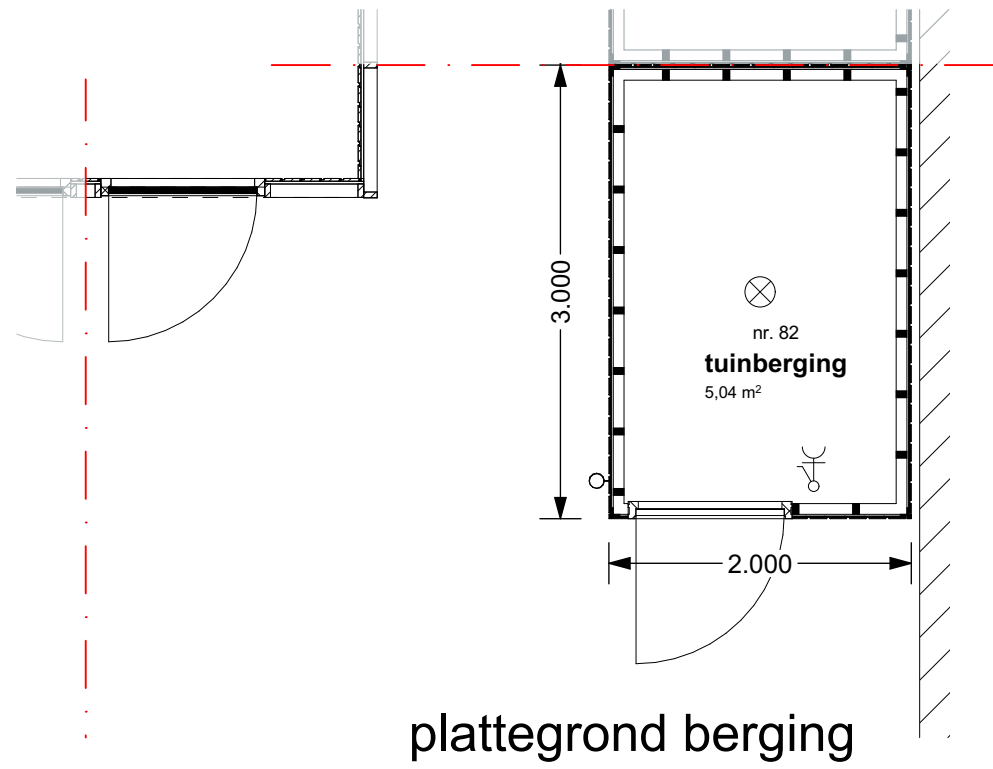

Overzicht blok 1

AANDEN OUDENRIJN
KARAKTERVOL WONEN MET HISTORIE

VERKOOPTEKENINGEN

project
woningbouw aan de Wilhelminastraat en
Rijnkade te Bodegraven

Verkooptekening
Blok 1 - Bouwnummer 82

opdrachtgever
Rohato v.d. Oudenrijn Beheer B.V.
Klipperaak 2
2411 ND Bodegraven

planresult
Architectuur, bouwmanagement en advies

adres
Wilhelminastraat 39
2411 CX Bodegraven

telefoon
(0172) 65 00 25

email
info@planresult.nl

wijziging
werknr. : 31138
bladnr. : VK-106
schaal : 1:50
formaat : 841 x 594

13-02-2026
M.M.
datum
gel.