




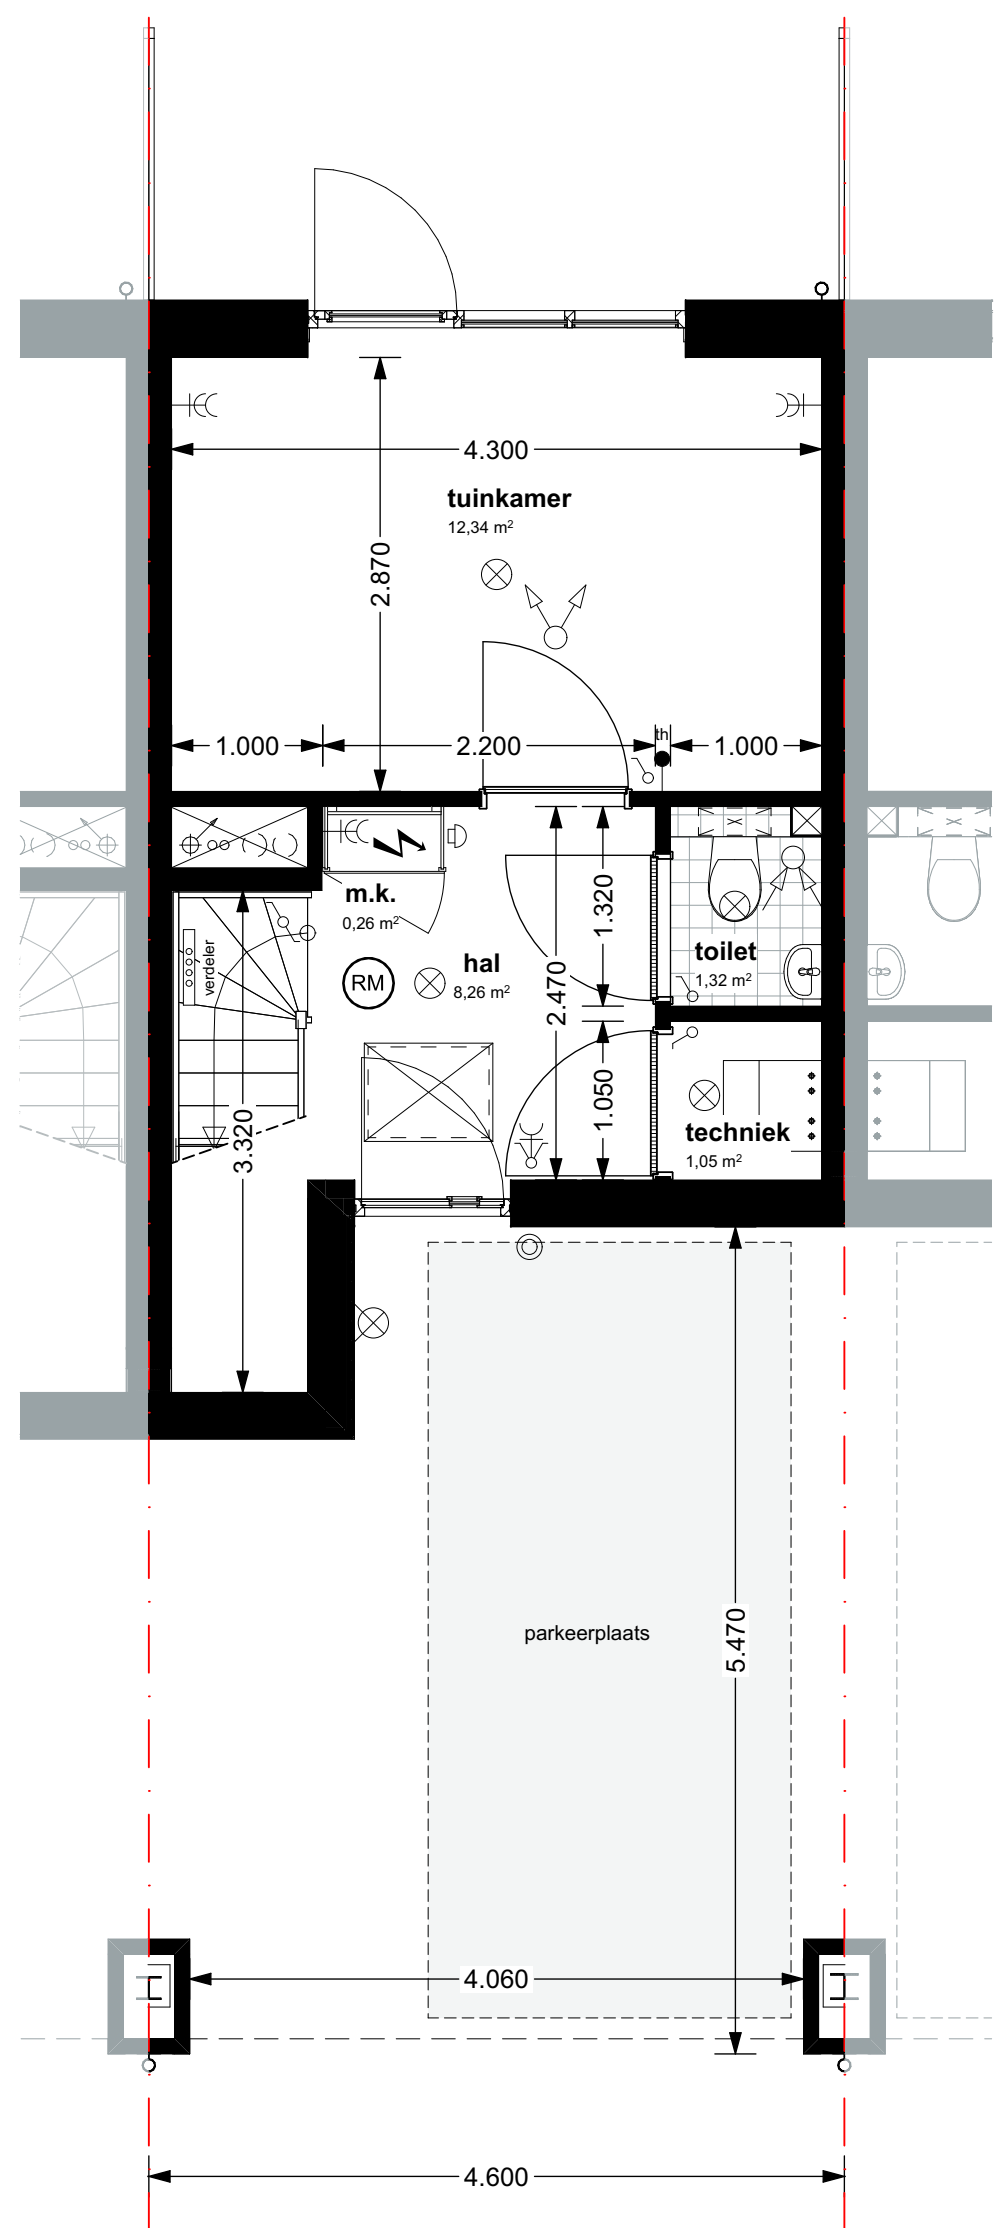


begane grond

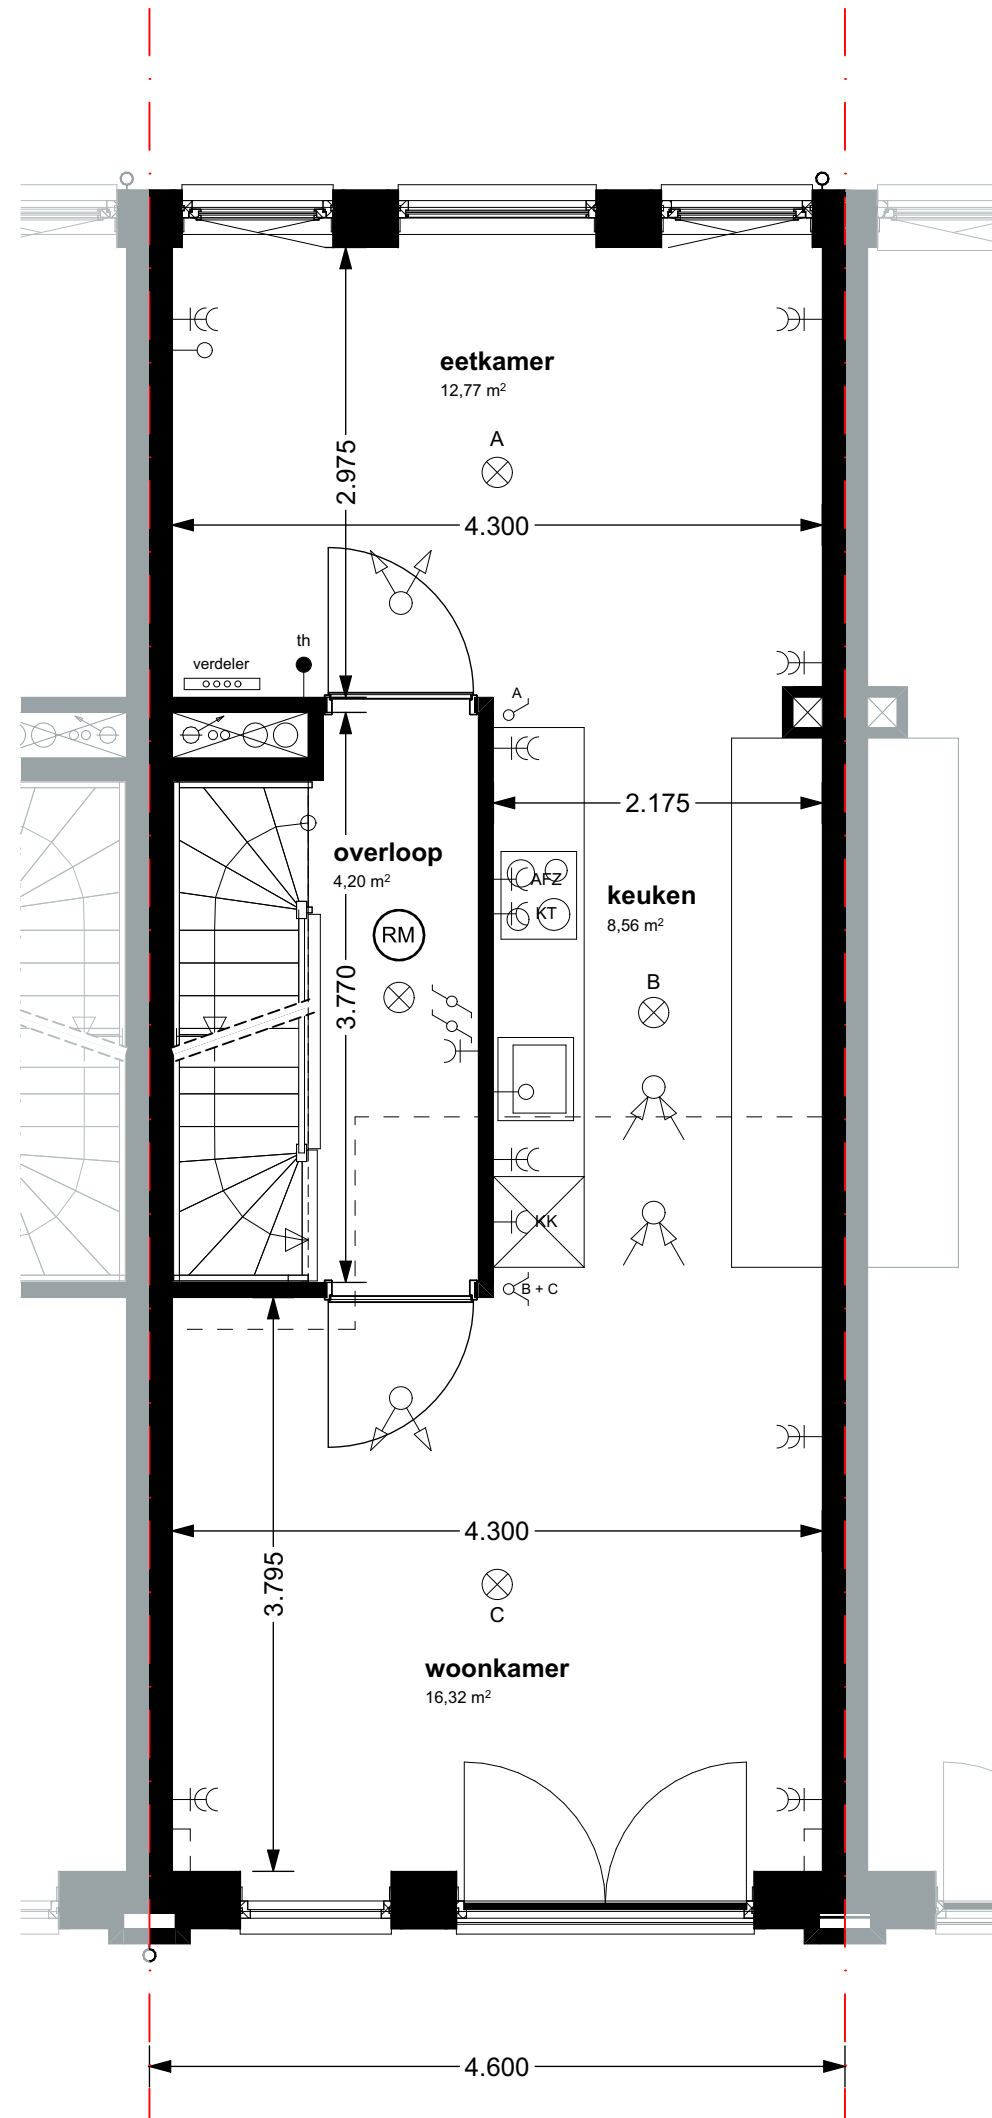


1e verdieping

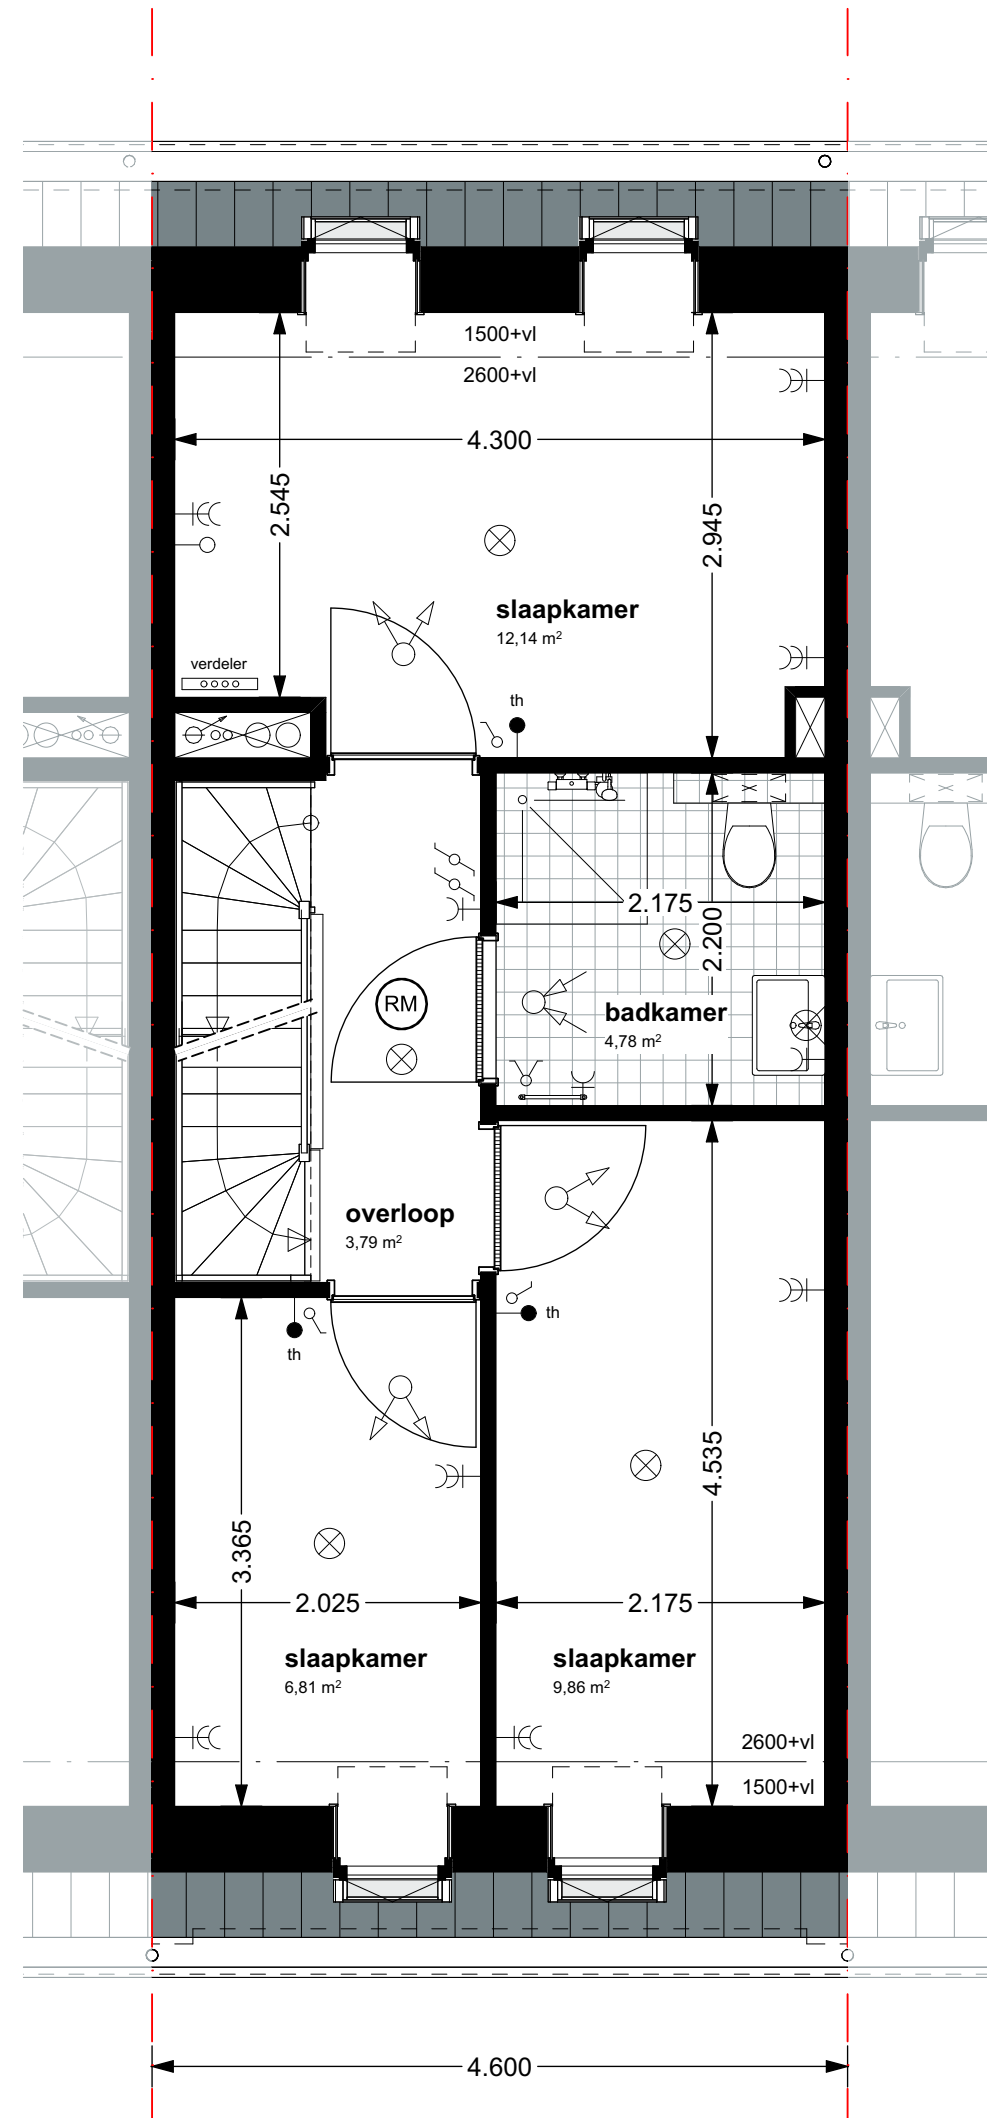

2e verdieping

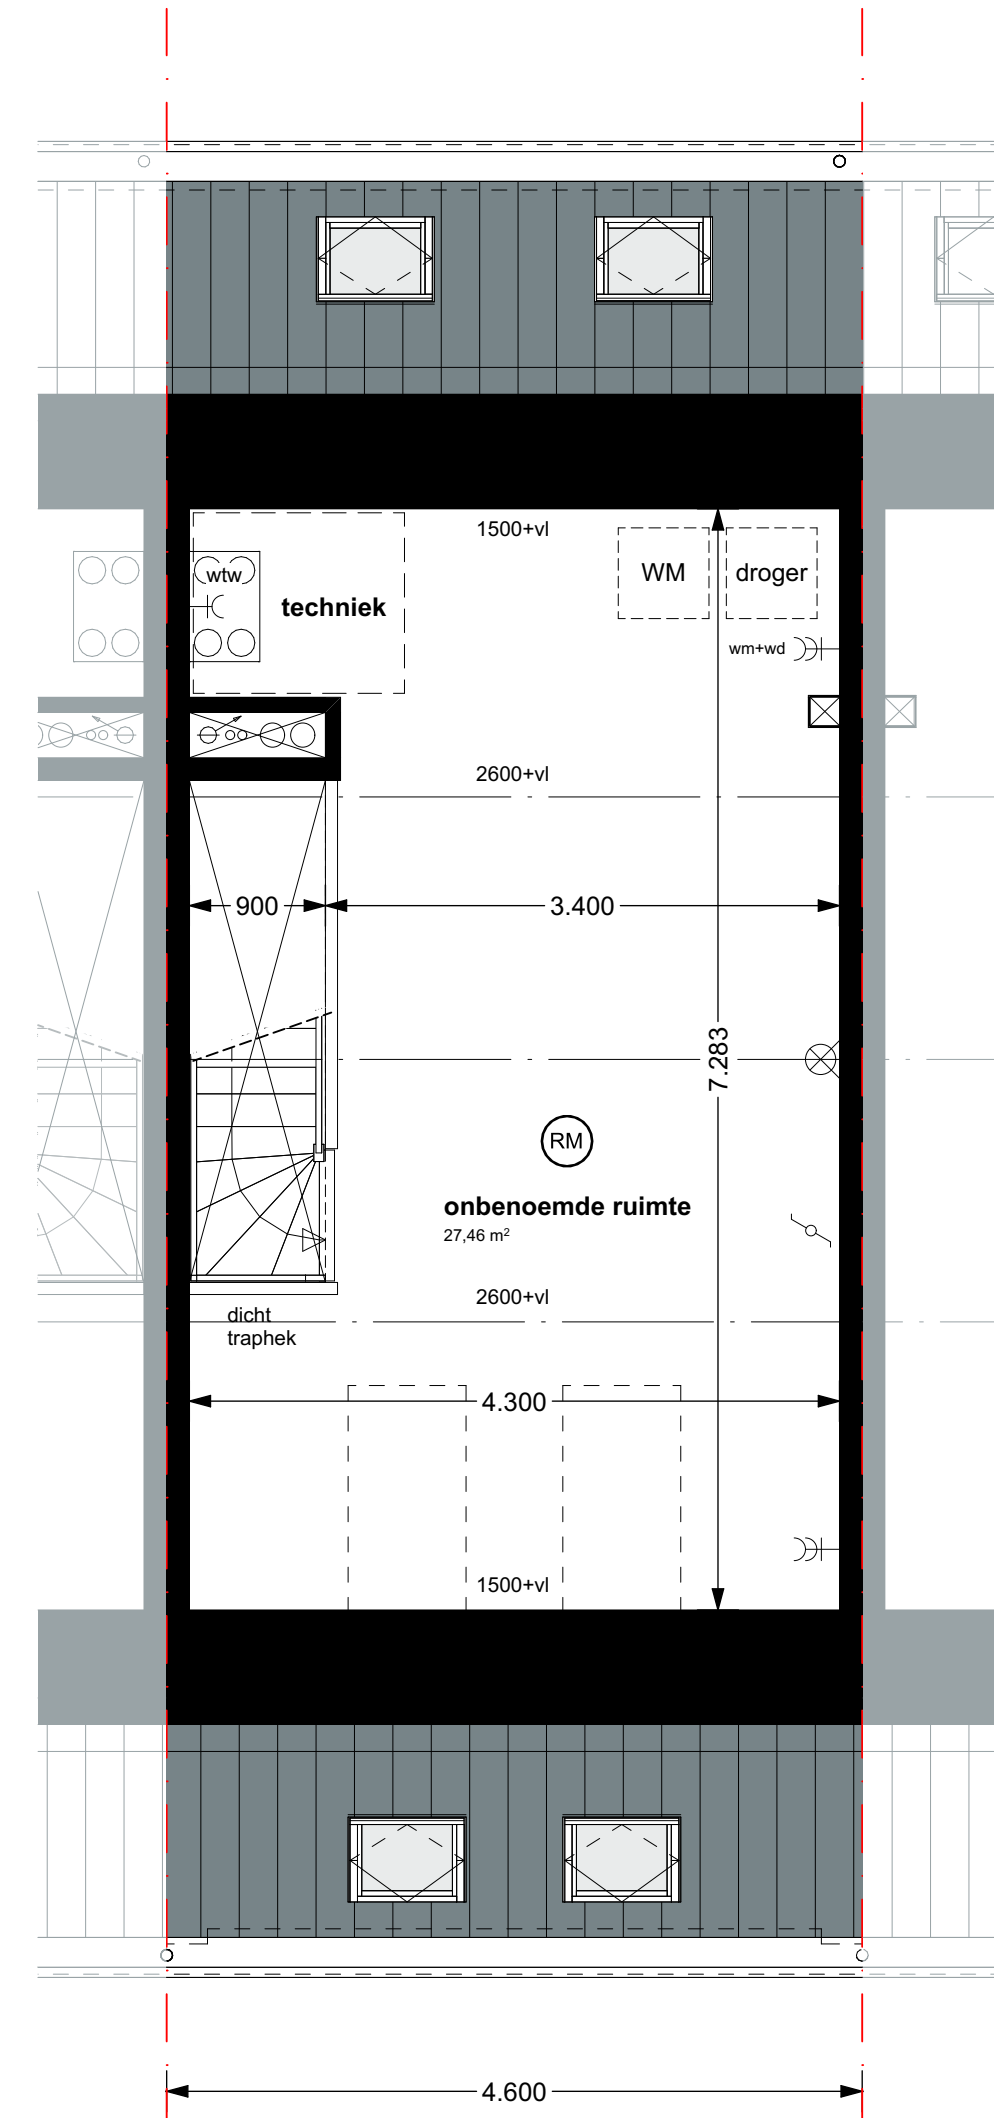

3e verdieping

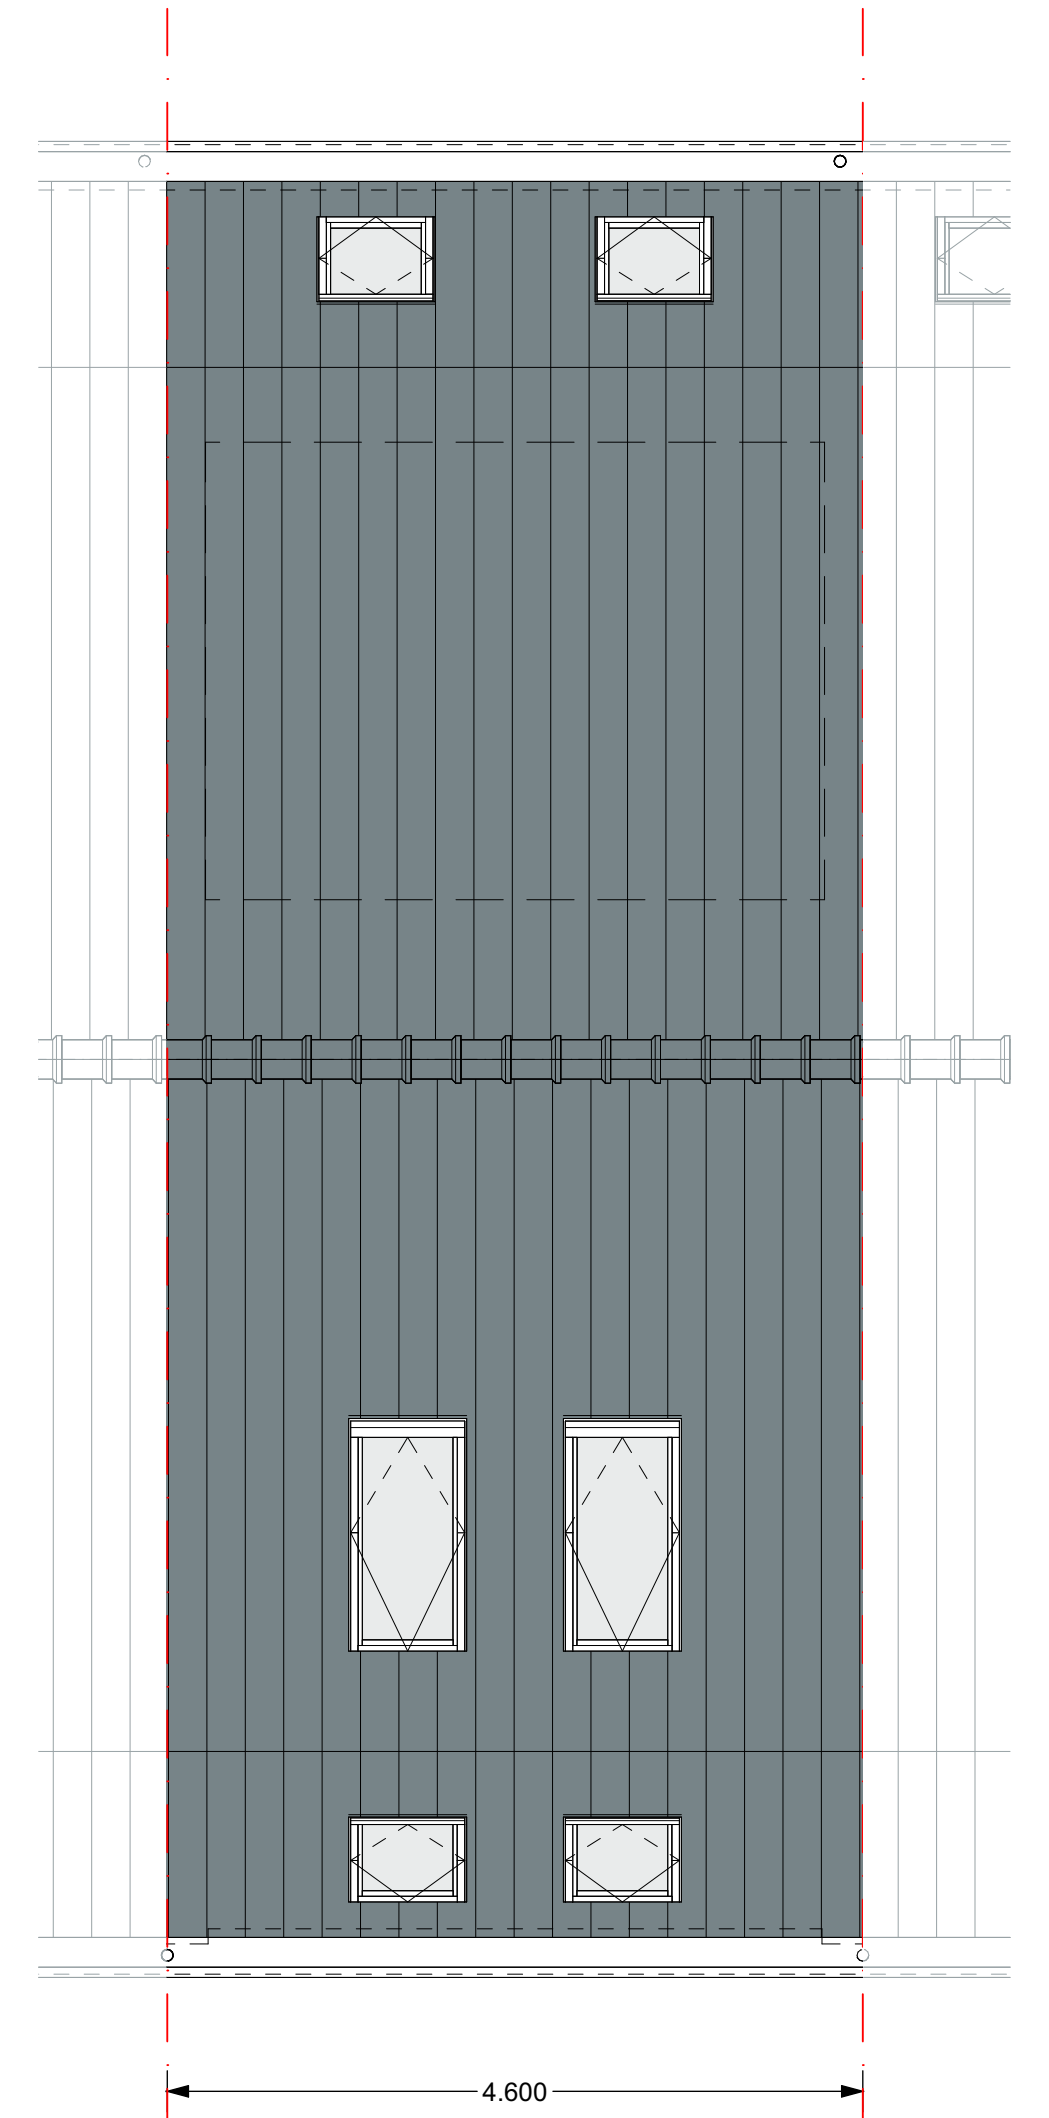


dakplattengrond



voorgevel




achtergevel

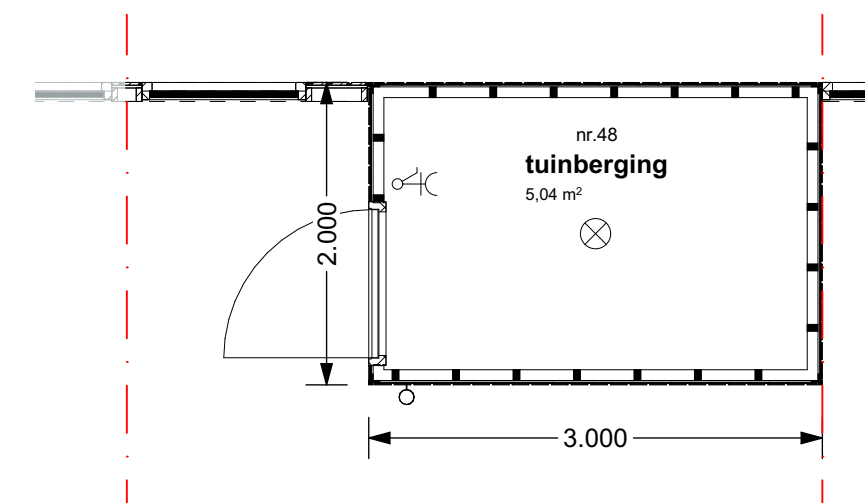

plattengrond berging

RENVOL ELEKTRA	RENVOL VERWARMING
schakelaar	opstelplaats warmtepomp
serieschakelaar	verdelers vloerverwarming
wisselschakelaar	mechanische ventilatie d.m.v. Warmte Tenuig Win unit (WTV)
enkele wandcontactdoos met randsaande	mechanische ventilatie inblaaspunt
wandcontactdoos tbv koelkast	mechanische ventilatie aanzuigpunt
wandcontactdoos tbv kooktoestel	
wandcontactdoos tbv afzuigkap	
wandcontactdoos tbv wasmachine+droger	
dubbele wandcontactdoos met randsaande	
loze aansluiting	
bedrade aansluiting tbv thermostaat	
bel drukknoop	
deurbel	
meterkast	
ruimte voorzien van optische rookmelder op 220V	
RENVOL VERLICHTING	RENVOL OVERIGE
lichtpunt	opstelplaats wasmachine
wandlichtpunt	opstelplaats wasdroger

Disclaimer:
De locatie van de installaties, hemelwaterafvoeren en elektra punten zijn indicatief.
Afmetingen van installaties zijn tevens indicatief en kunnen afwijken van de werkelijkheid.
De maten en oppervlakten zoals aangeven op de tekeningen zijn circa maten in m¹, excl afwerking en gemeten op 1,5m¹ boven de vloer.
Er kunnen verschillen zijn met de werkelijkheid, maten dienen dan ook te allen tijde ingemeten te worden in het werk.

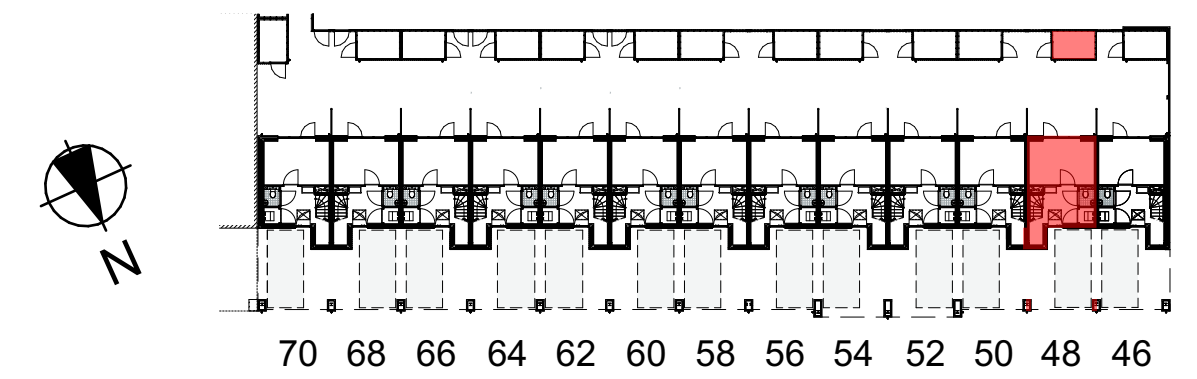

Overzicht blok 2

AANDEN OUDENRIJN
KARAKTERVOL WONEN MET HISTORIE

VERKOOPTEKENINGEN			
woningbouw aan de Wilhelminastraat en Rijksweg te Bodegraven			
project	13-02-2026	M.M.	
Verkooptekening			
Blok 2 - Bouwnummer 48			
Rohato v.d. Oudenrijn Beheer B.V.	werknr. :	31138	
Klipperak 2	bladnr. :	VK-202	
2411 ND Bodegraven	schaal :	1:50	
	formaat :	841 x 650	
planresult			
Architectuur, bouwmanagement en advies			
adres	Wilhelminastraat 39	telefoon	(0172) 65 00 25
postcode	2411 CX Bodegraven	email	info@planresult.nl